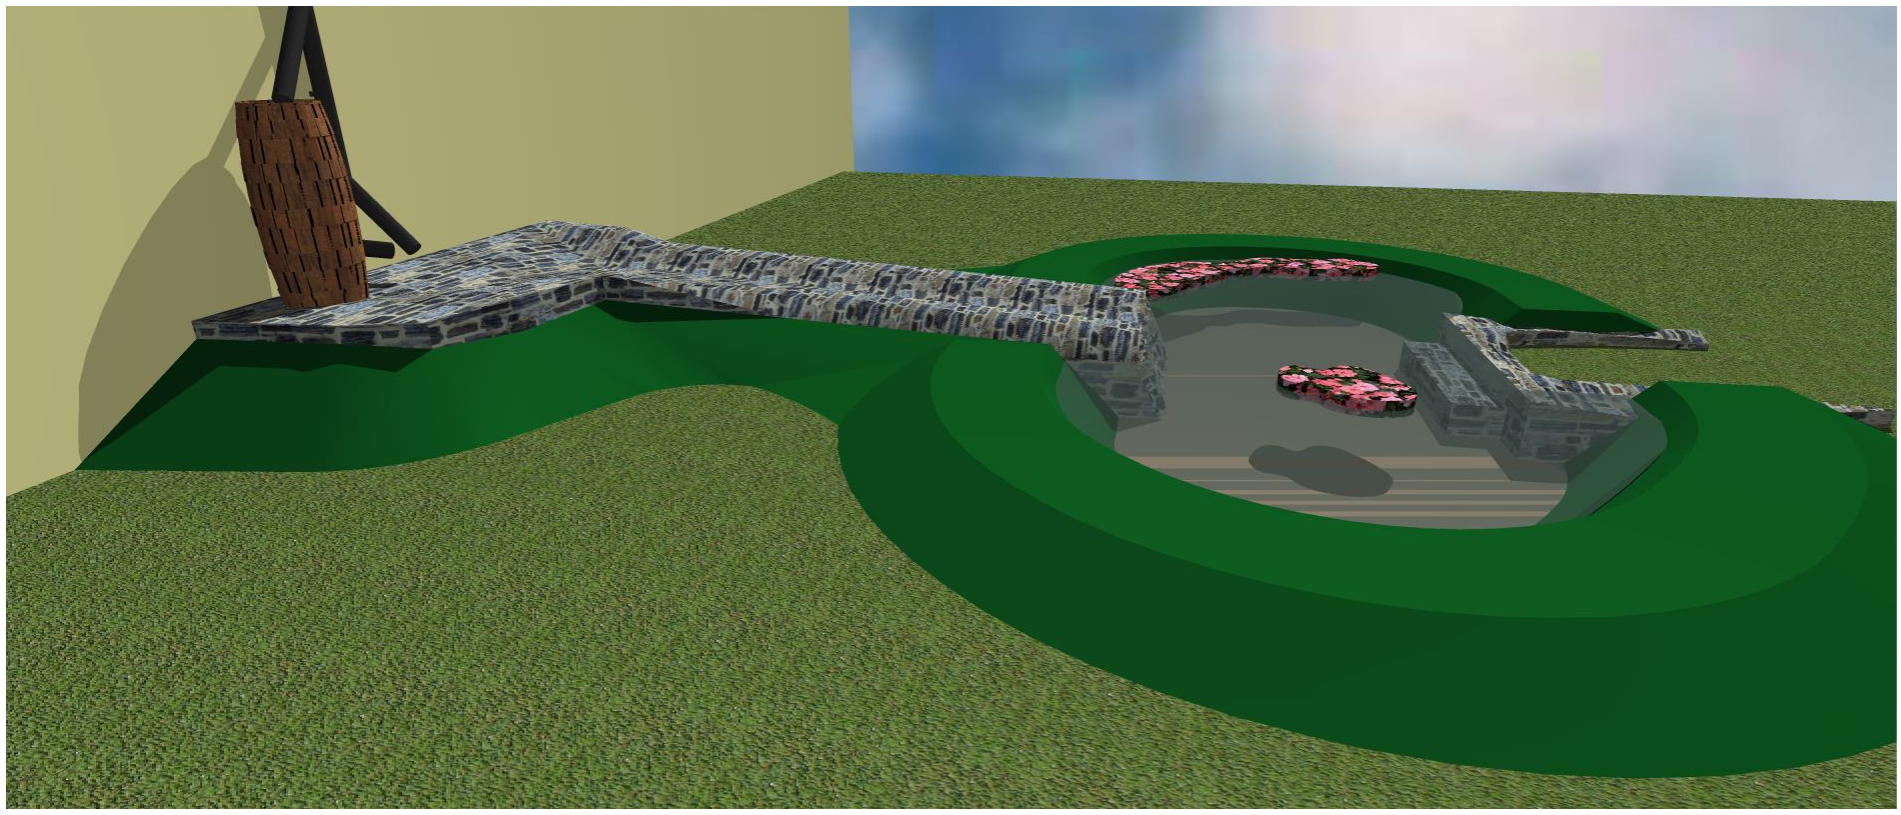

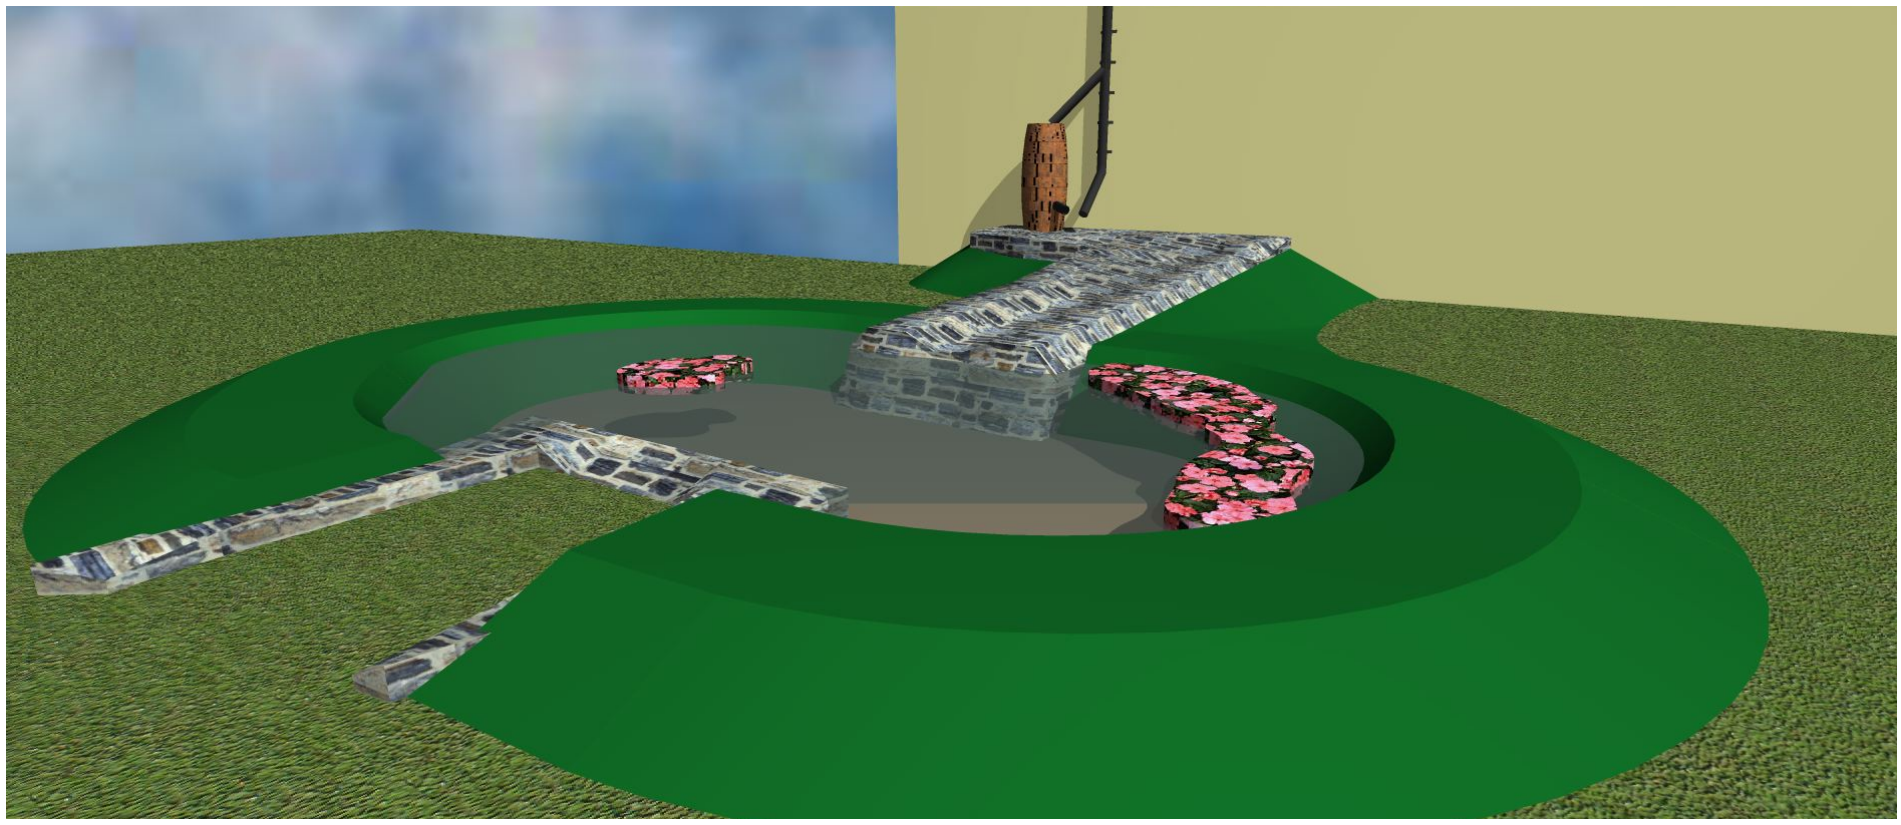

Stavebník: obec Lemešany		
Autor stavby: Ing. Michal Voroňák – INTERPROJEKT		
Zodp. proj. : -		
Stavba: Vodozádržné opatrenia v obci Lemešany	Stupeň dok.: **RPD** Dátum: **08.2020**	
Objekt: -	Objekt/**ProfVýkr**. /Revízia:	Paré:
Obsah: E 01 – Dažďové záhradky - Vizualizácia vzorového riešenia	**6** /-	

Dielo je chránené autorským právom ©