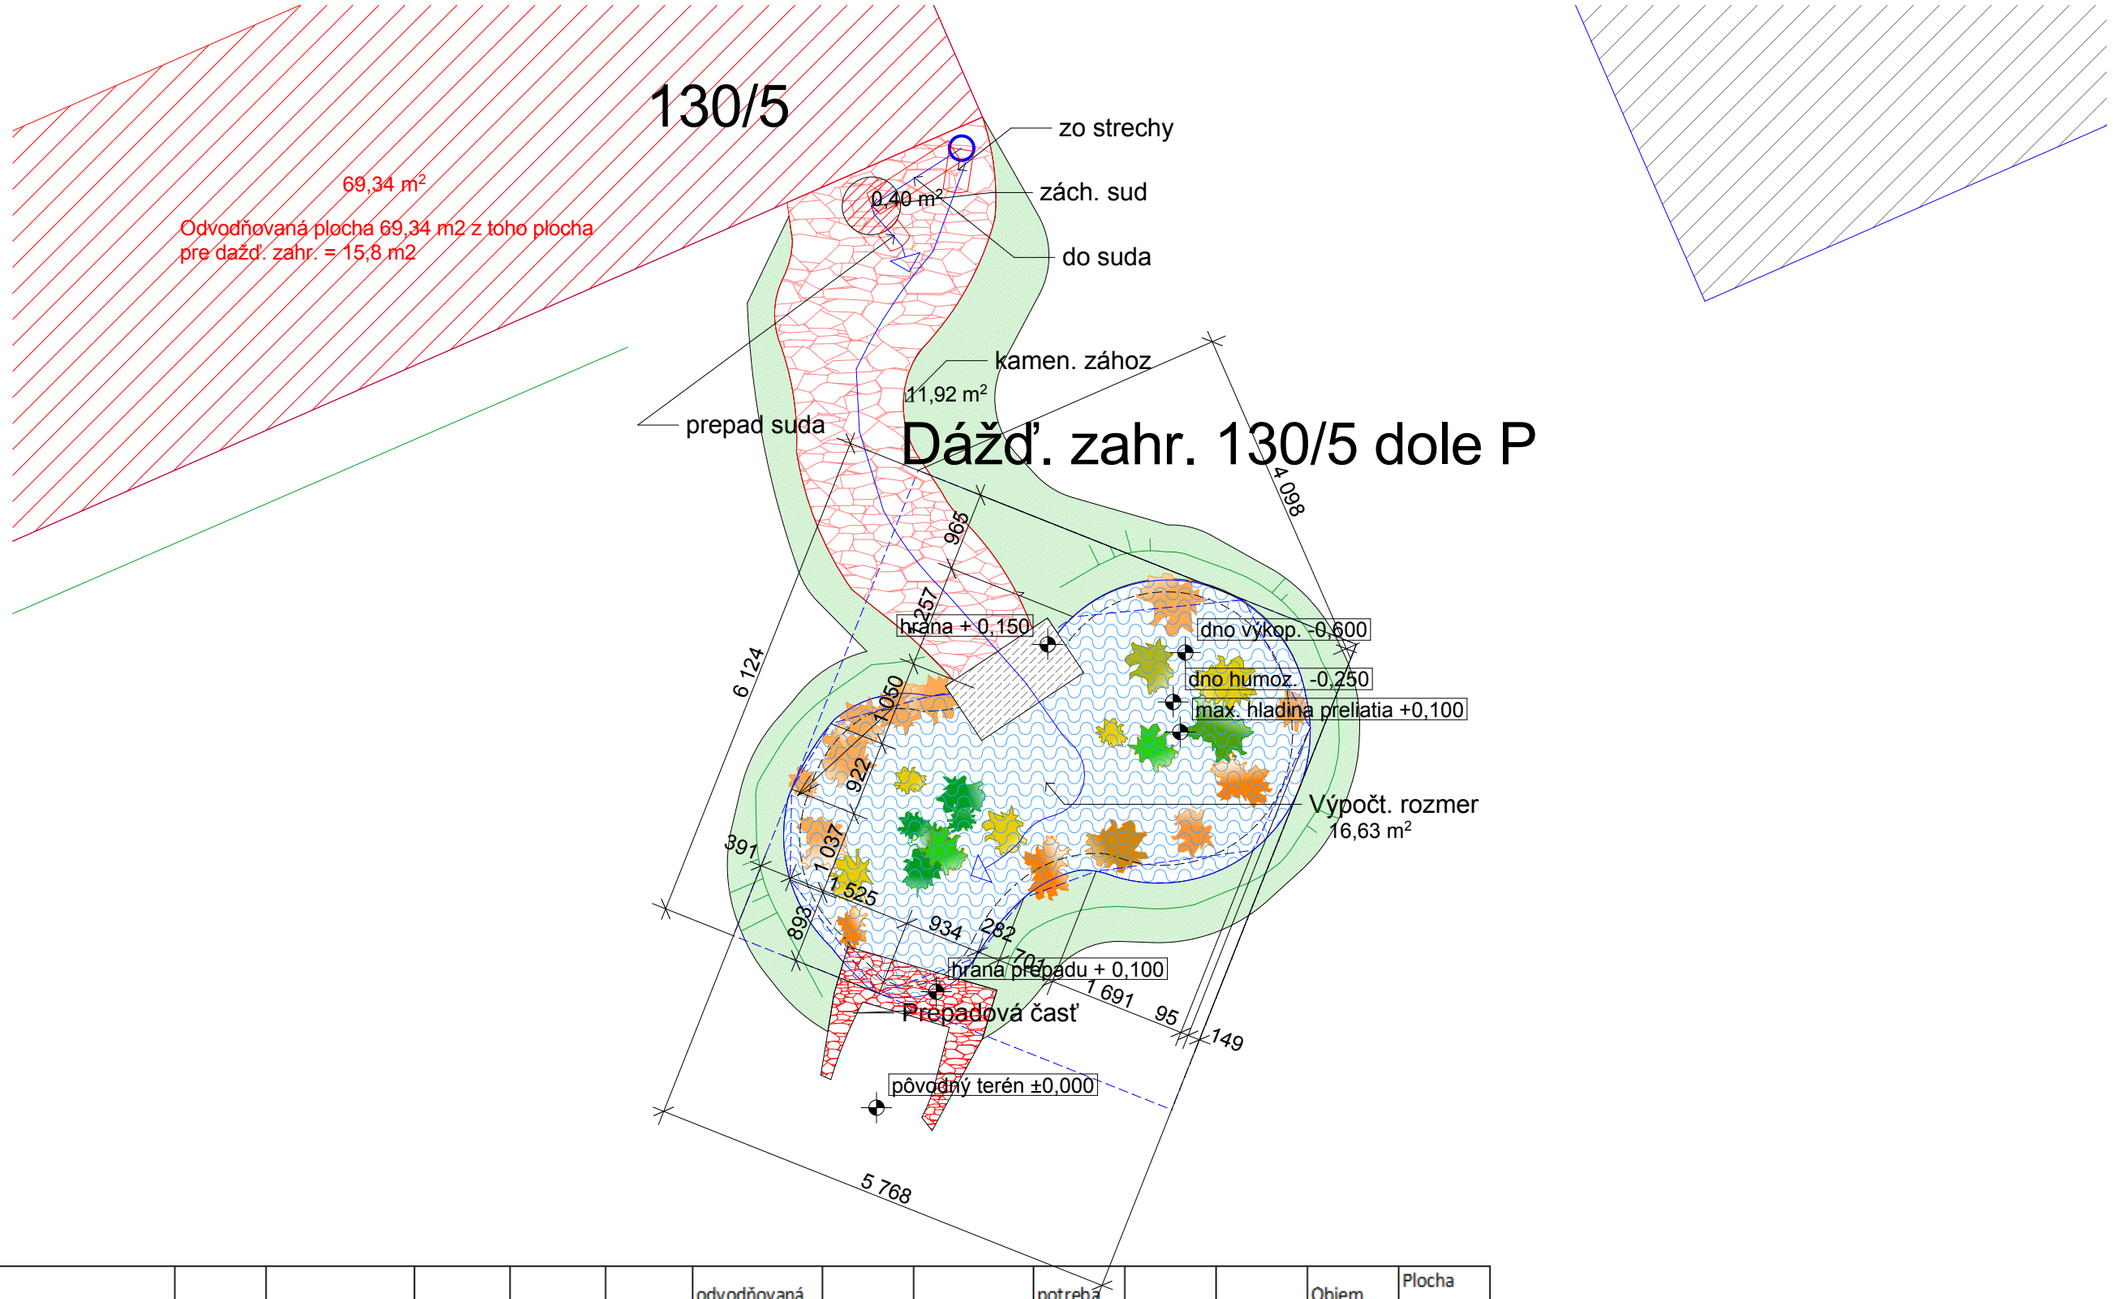

Objekt	výtok	plocha strechy	plocha	plocha	plocha	odvodňovaná plocha na odkvap	podiel so striech	index	potreba plochy jazierka	hĺbka	objem výkopu	Objem dažďovej vody	Plocha dažďovej záhrady v m2
130/5		339,66	69,34			69,34	20,41%	0,16	11,1	0,5	5,55	5,5	15,8
		339,66	69,34			69,34	20,41%	0,16	11,1	0,5	5,55	5,5	15,8
		spolu:					**40,83%**	**0,16**	**11,1**		**5,55**	**5,5**	**15,8**

Stavebník: obec Lemešany
Autor stavby: Ing. Michal Voroňák – INTERPROJEKT
Zodp. proj. : -
Stavba: Vodozádržné opatrenia v obci Lemešany
Objekt: -
Obsah: E 01 – Dažď. z. 130/5 dole P
Stupeň dok.: **RPD** Dátum: **08.2020**
Objekt/**ProfVýkr**. /Revízia: **14** /-
Paré:

Dielo je chránené autorským právom ©