




1:2880

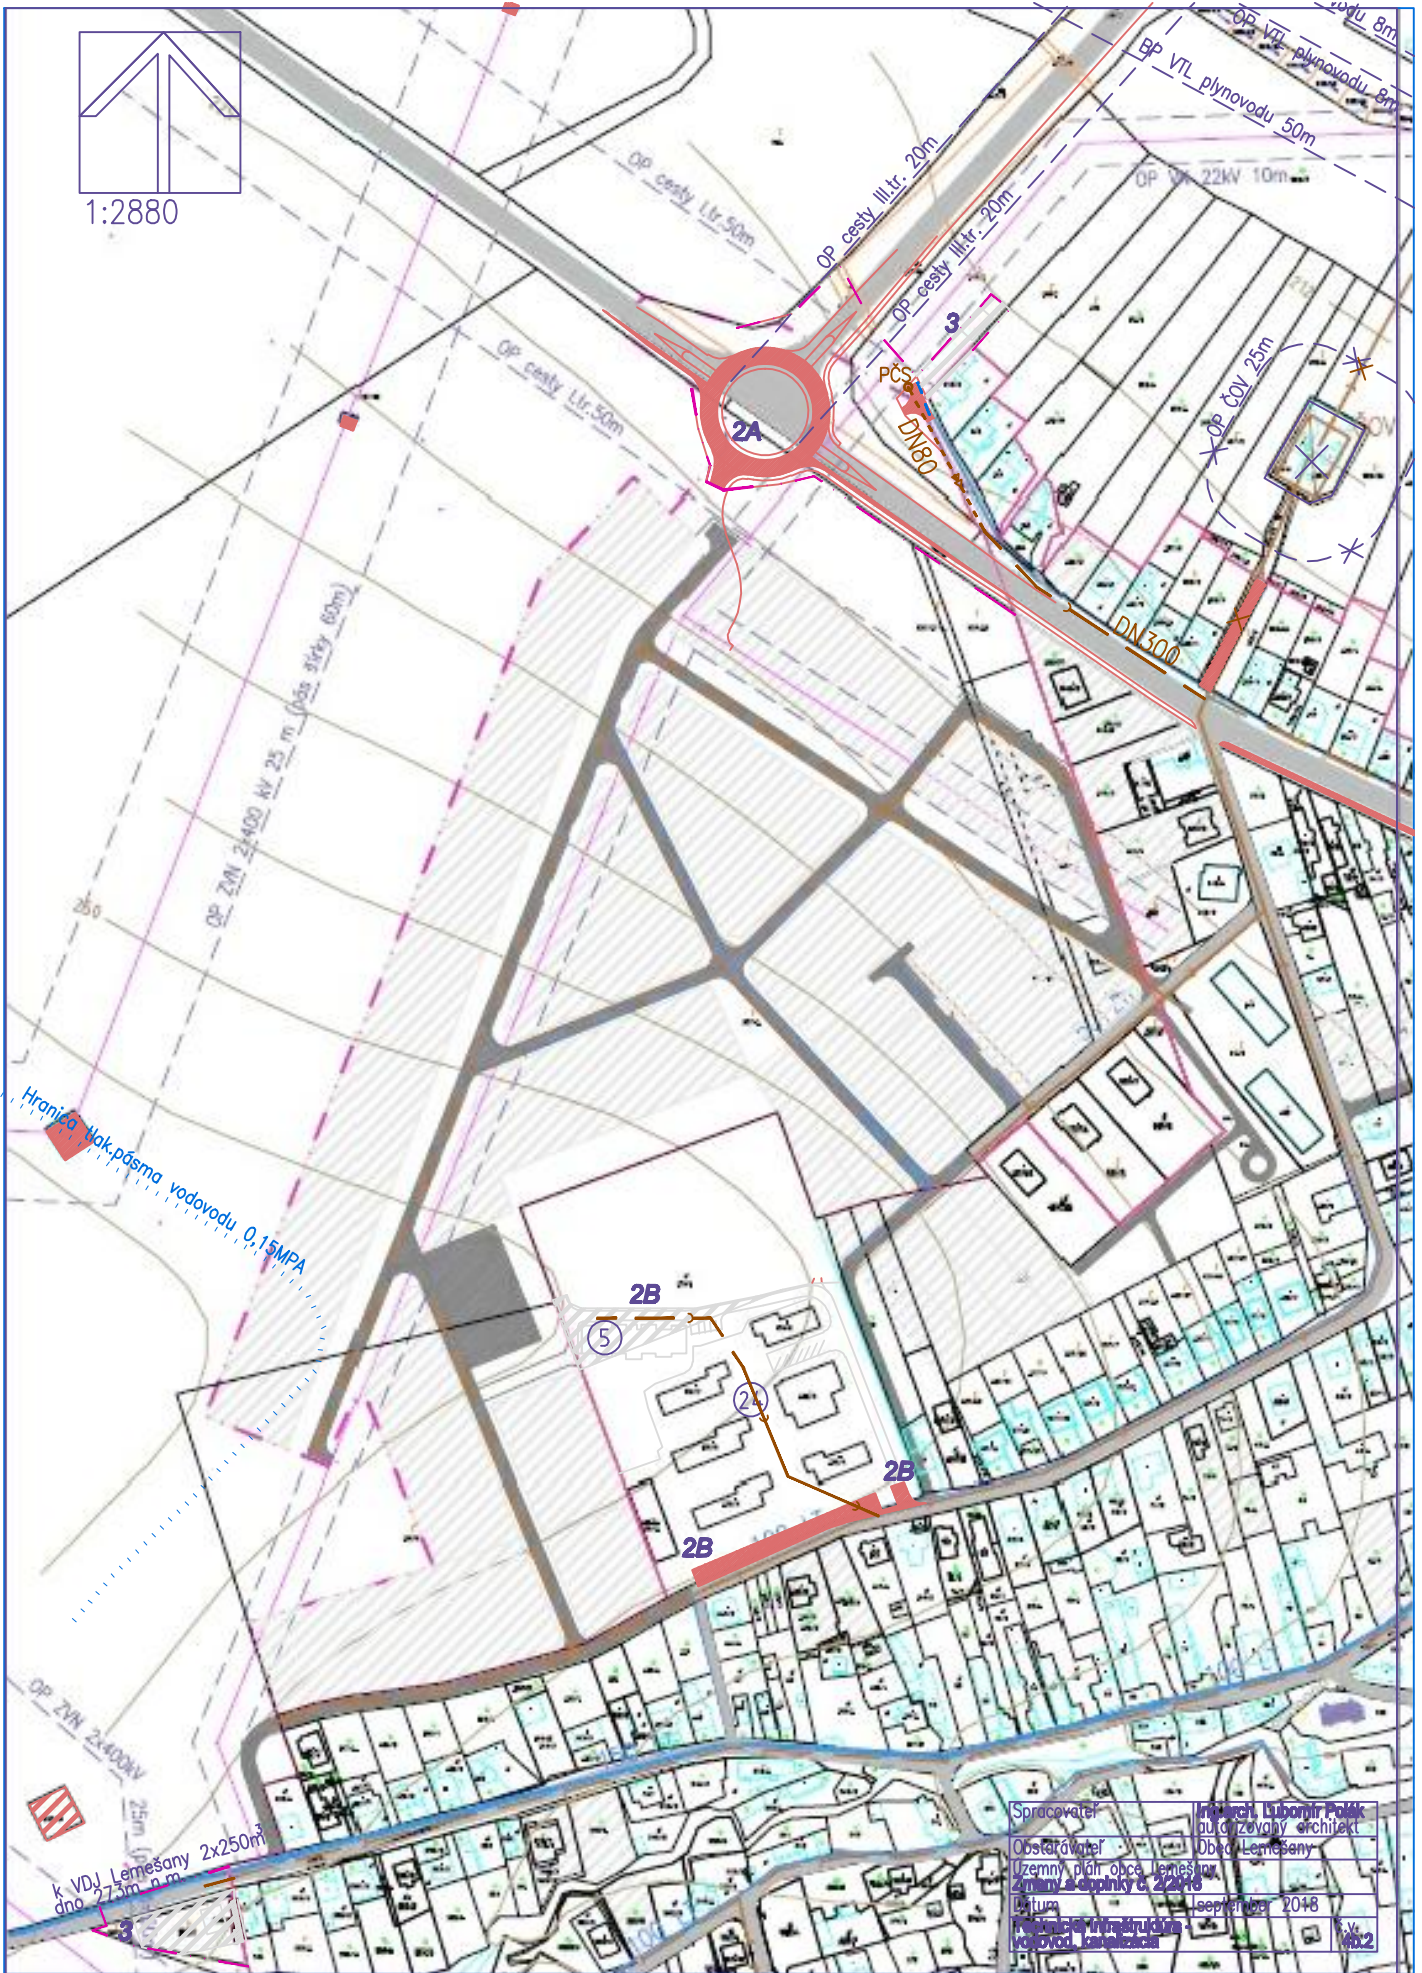

Spracovateľ	Ing. Michal Ľubomír Polák
Obstarávateľ	Obec Lemešany
Uzemný plán obce Lemešany	
Základná inštrukcia	
vodovod, kanalizácia	
Dátum	september 2018
	182