


LEGENDA

Stav

Návrh

	Hranica zastavaného územia k 1.1.1990
	Hranice BPEJ
	Lokalita pre odňatie PP
	Poradové číslo lokality
	Rekreácia
	Šport
	Zeleň
	Občianske vybavenie

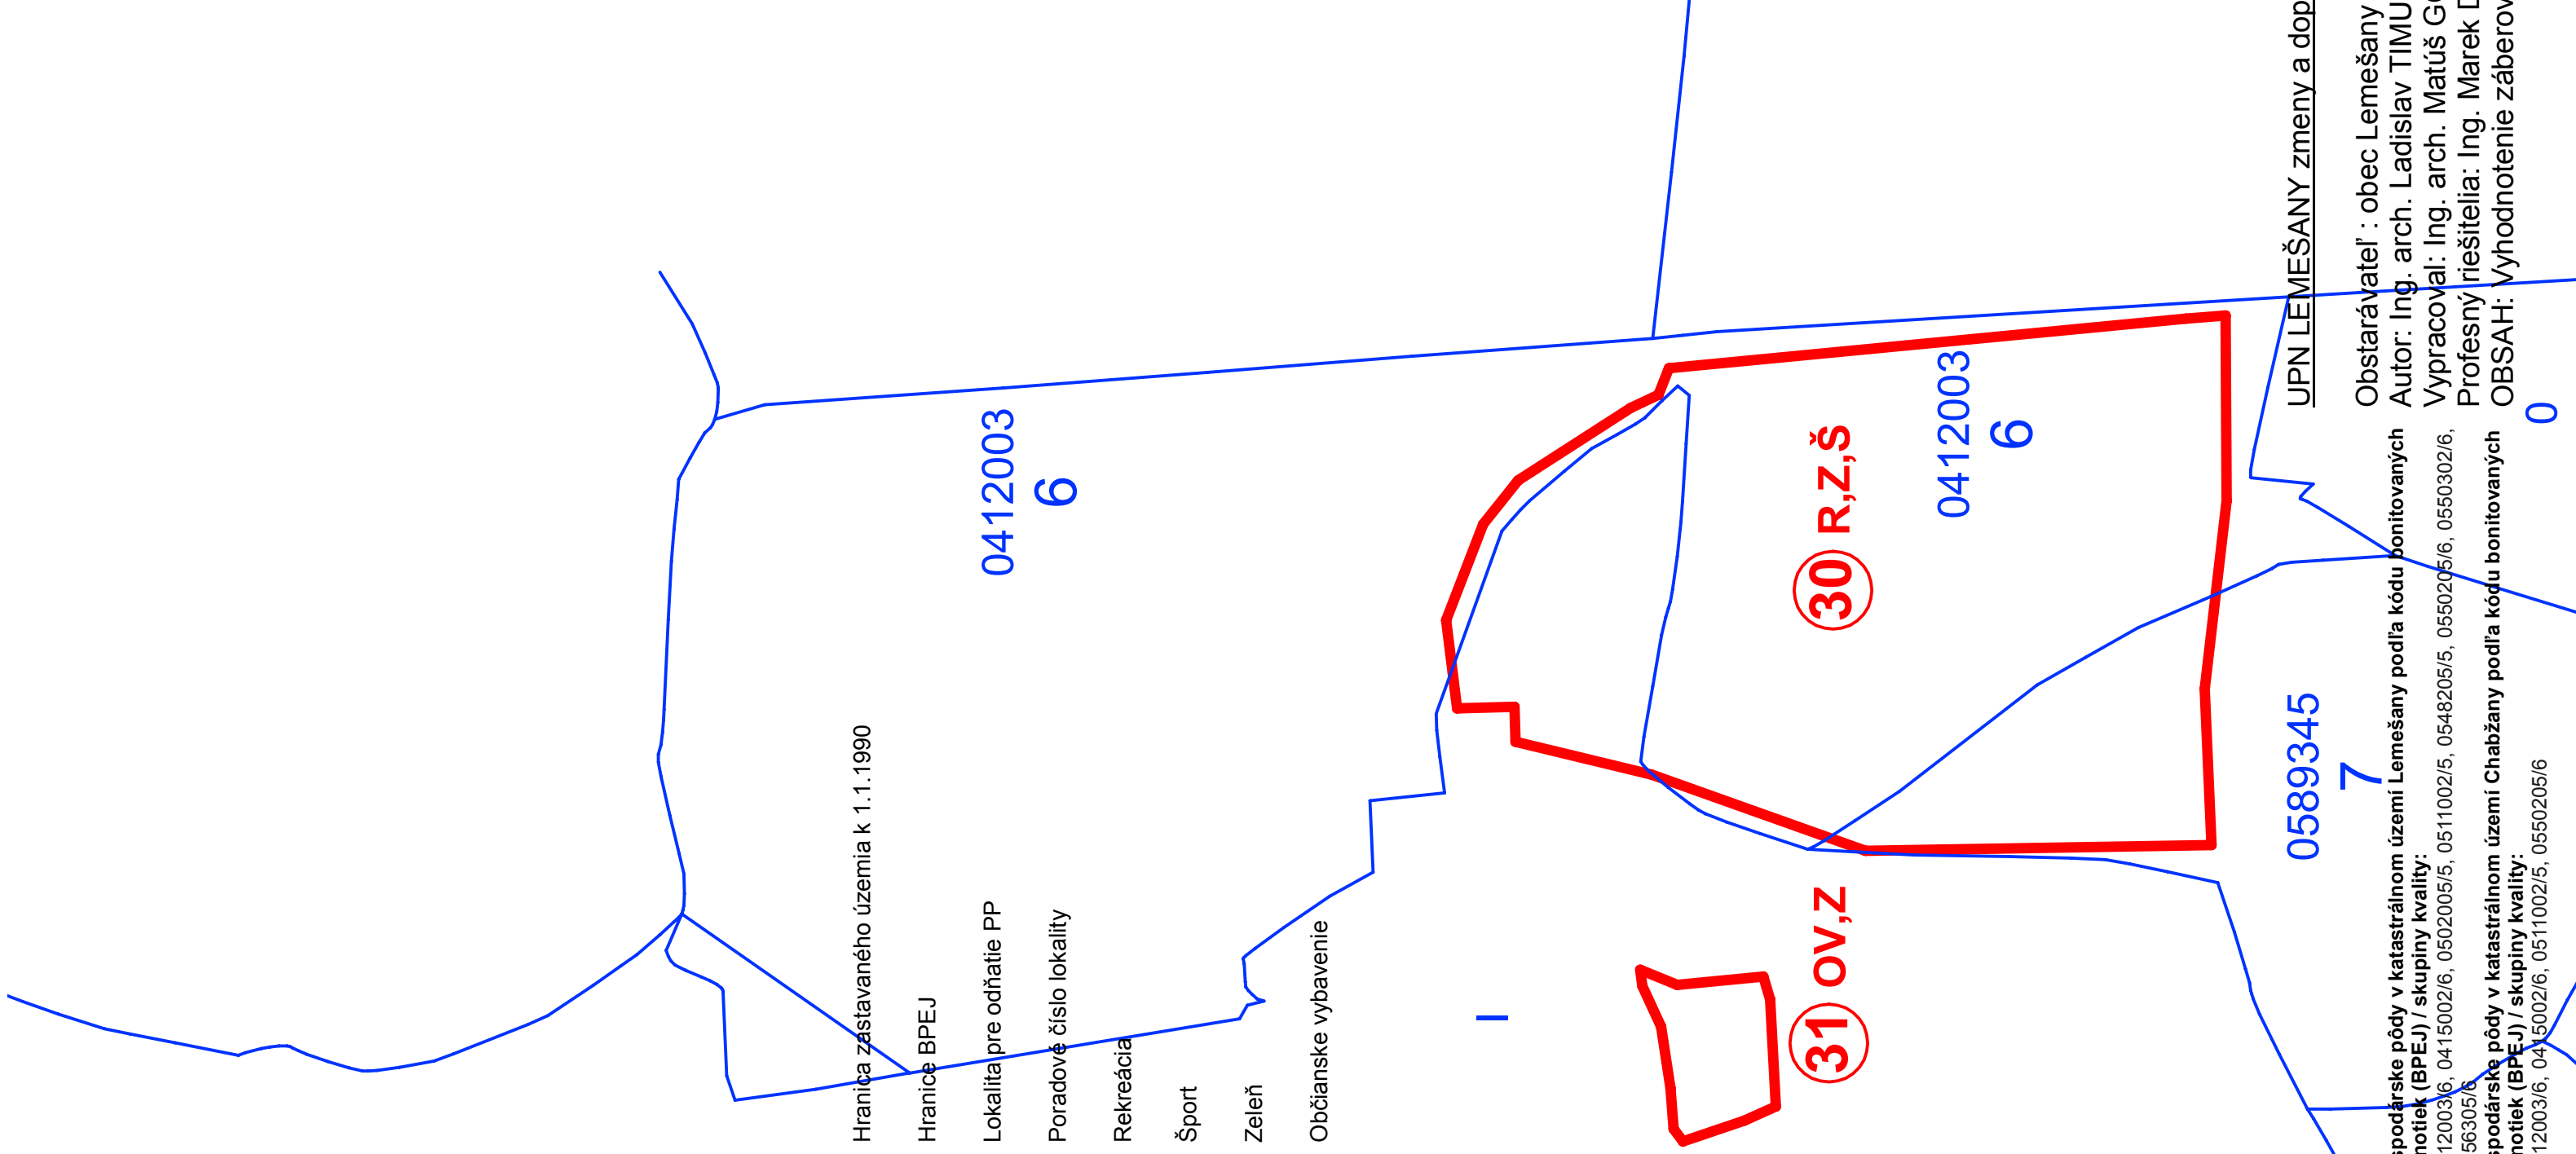

UPN LEMEŠANY zmeny a doplnky

Obstarávateľ : obec Lemešany
Autor: Ing. arch. Ladislav TIMURA . 0813AA
Vypracoval: Ing. arch. Matúš GOMOLČÁK
Profesný riešiteľ: Ing. Marek Dubiel
OBSAH: Vyhodnotenie záberov PP

Najkvalitnejšie poľnohospodárske pôdy v katastrálnom území Lemešany podľa kódu bonitovaných pôdno-ekologických jednotiek (BPEJ) / skupiny kvality:
0401001/6, 0411002/6, 0412003/6, 0415002/6, 0502005/5, 0511002/5, 0548205/5, 0550205/6, 0550302/6, 0550305/6, 0550505/6, 0556305/6

Najkvalitnejšie poľnohospodárske pôdy v katastrálnom území Chabzany podľa kódu bonitovaných pôdno-ekologických jednotiek (BPEJ) / skupiny kvality:
0402005/5, 0411002/6, 0412003/6, 0415002/6, 0511002/5, 0550205/6

M 1:2880
5/2015

