


1:2880

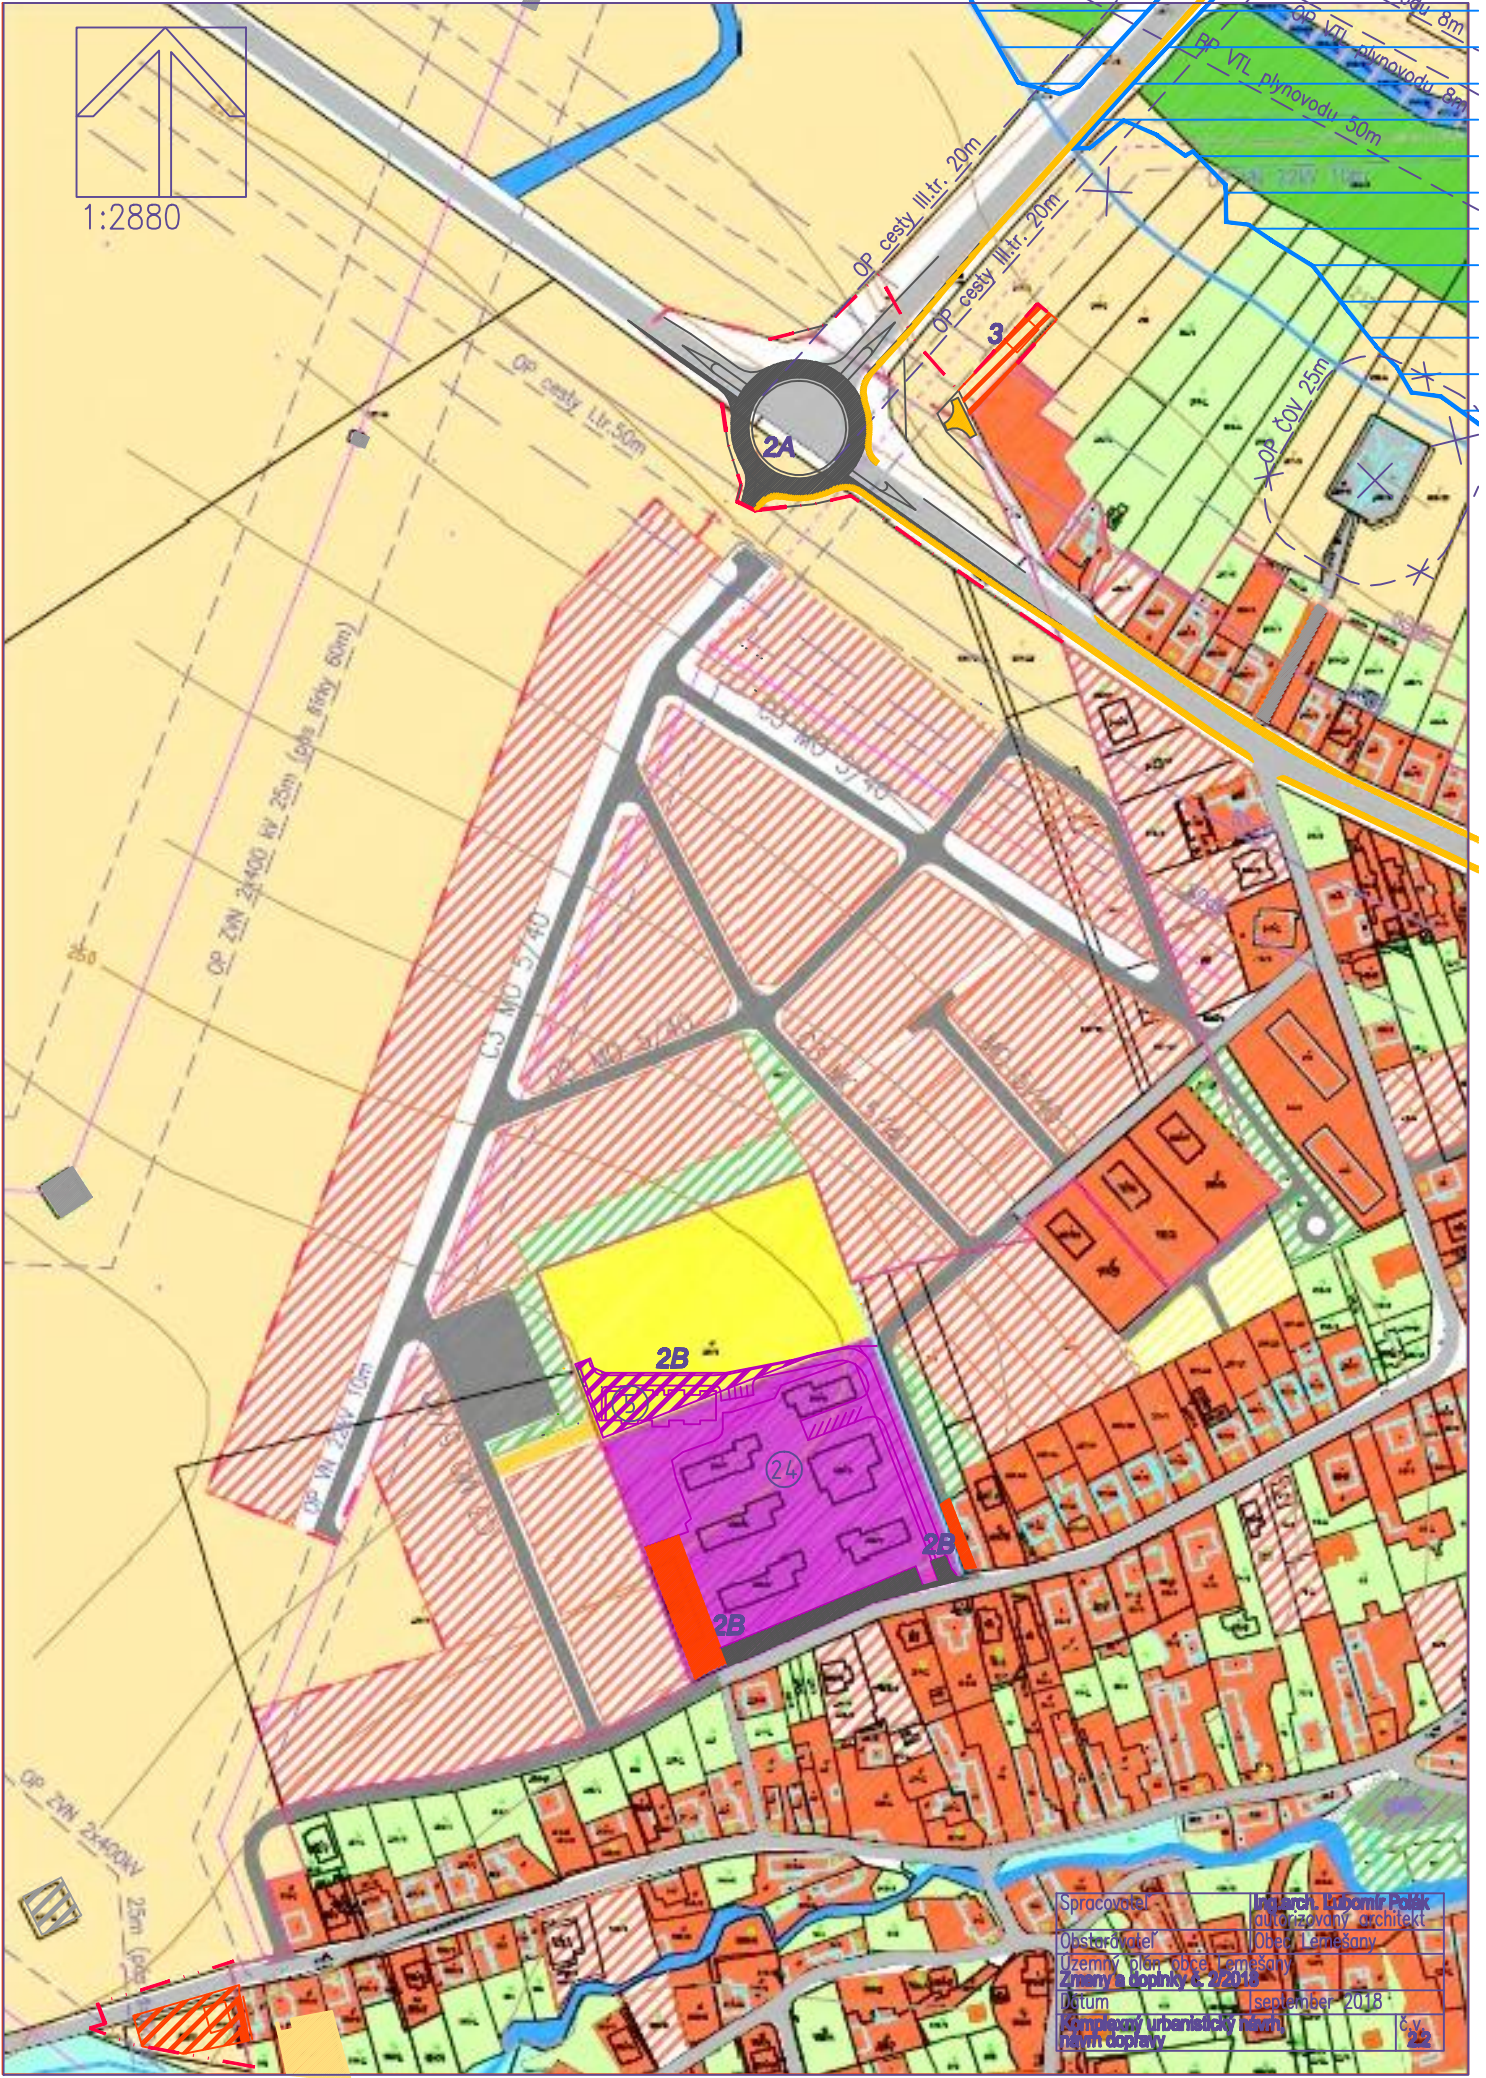

Spracovateľ	Ing. arch. Ľubomír Paňák
Obstarávateľ	obrazový architekt
Uzemný plán obce Lembešany	Obec Lembešany
Zmeny a doplnky k 2/2018	
Datum	september 2018
komplexný urbanistický plán na účely dopravy	č.v. 22