




1:25000

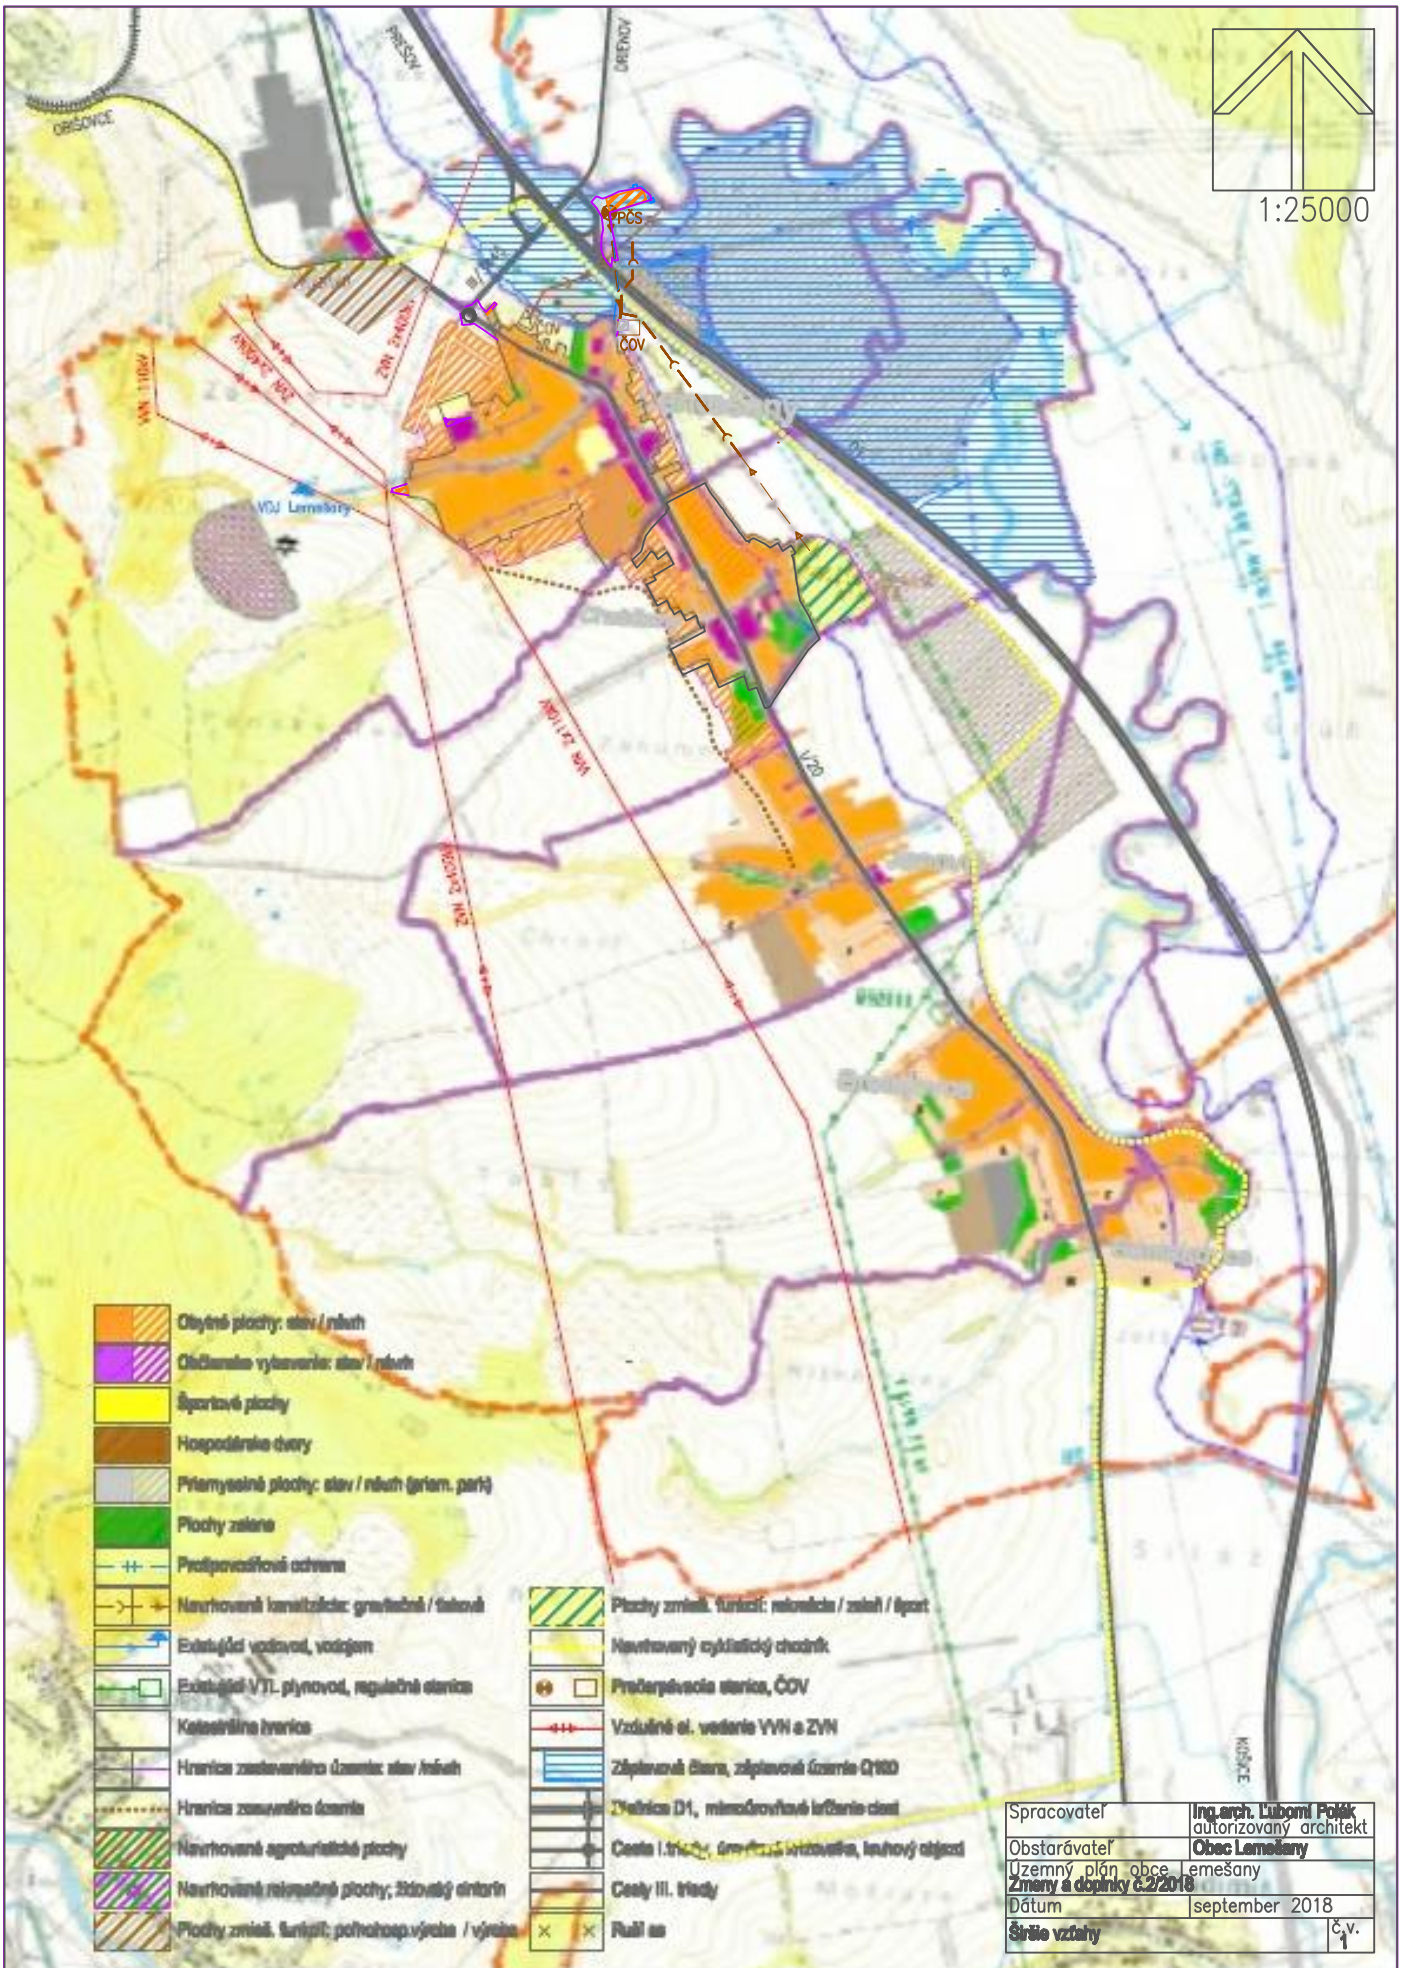

- Obytné plochy: stav / návrh
- Občianske vybavenie: stav / návrh
- Športové plochy
- Hospodárske čtvrti
- Prímyselné plochy: stav / návrh (priam. part.)
- Plochy zelene
- Protipovodňová ochrana
- Navrhované kanalizačné: gravitačné / tlakové
- Existujúci vodovod, vodáren
- Existujúci VTL plynovod, regulačné stanice
- Katastrálne hranice
- Hranica zastavaného územia: stav / návrh
- Hranica zastavaného územia
- Navrhované agrolužné plochy
- Navrhované rekreačné plochy; športový cintorín
- Plochy zmliev. funkcií: poľnohosp. výroba / výreba

- Plochy zmliev. funkcií: rekreačné / zeleň / šport
- Navrhovaný cyklistický chodník
- Prečerpávacia stanica, ČOV
- Vzdušné el. vedenie VVN a ZVN
- Záplavová čiar, záplavová územie Q100
- Zbernice D1, mimoúrovňavé bránenie ciest
- Cesta I. triedy, úroveň: úroveň, kružovka, ľahový objezd
- Cesty III. triedy
- Ružička

Spracovateľ	Ing. arch. Lubomír Polák autorizovaný architekt
Obstarávateľ	Obec Lemešany
Územný plán obce	Lemešany
Zmeny a doplnky č. 2/2016	
Dátum	september 2018
Štátna vzhľad	Č. v.