


1:2880

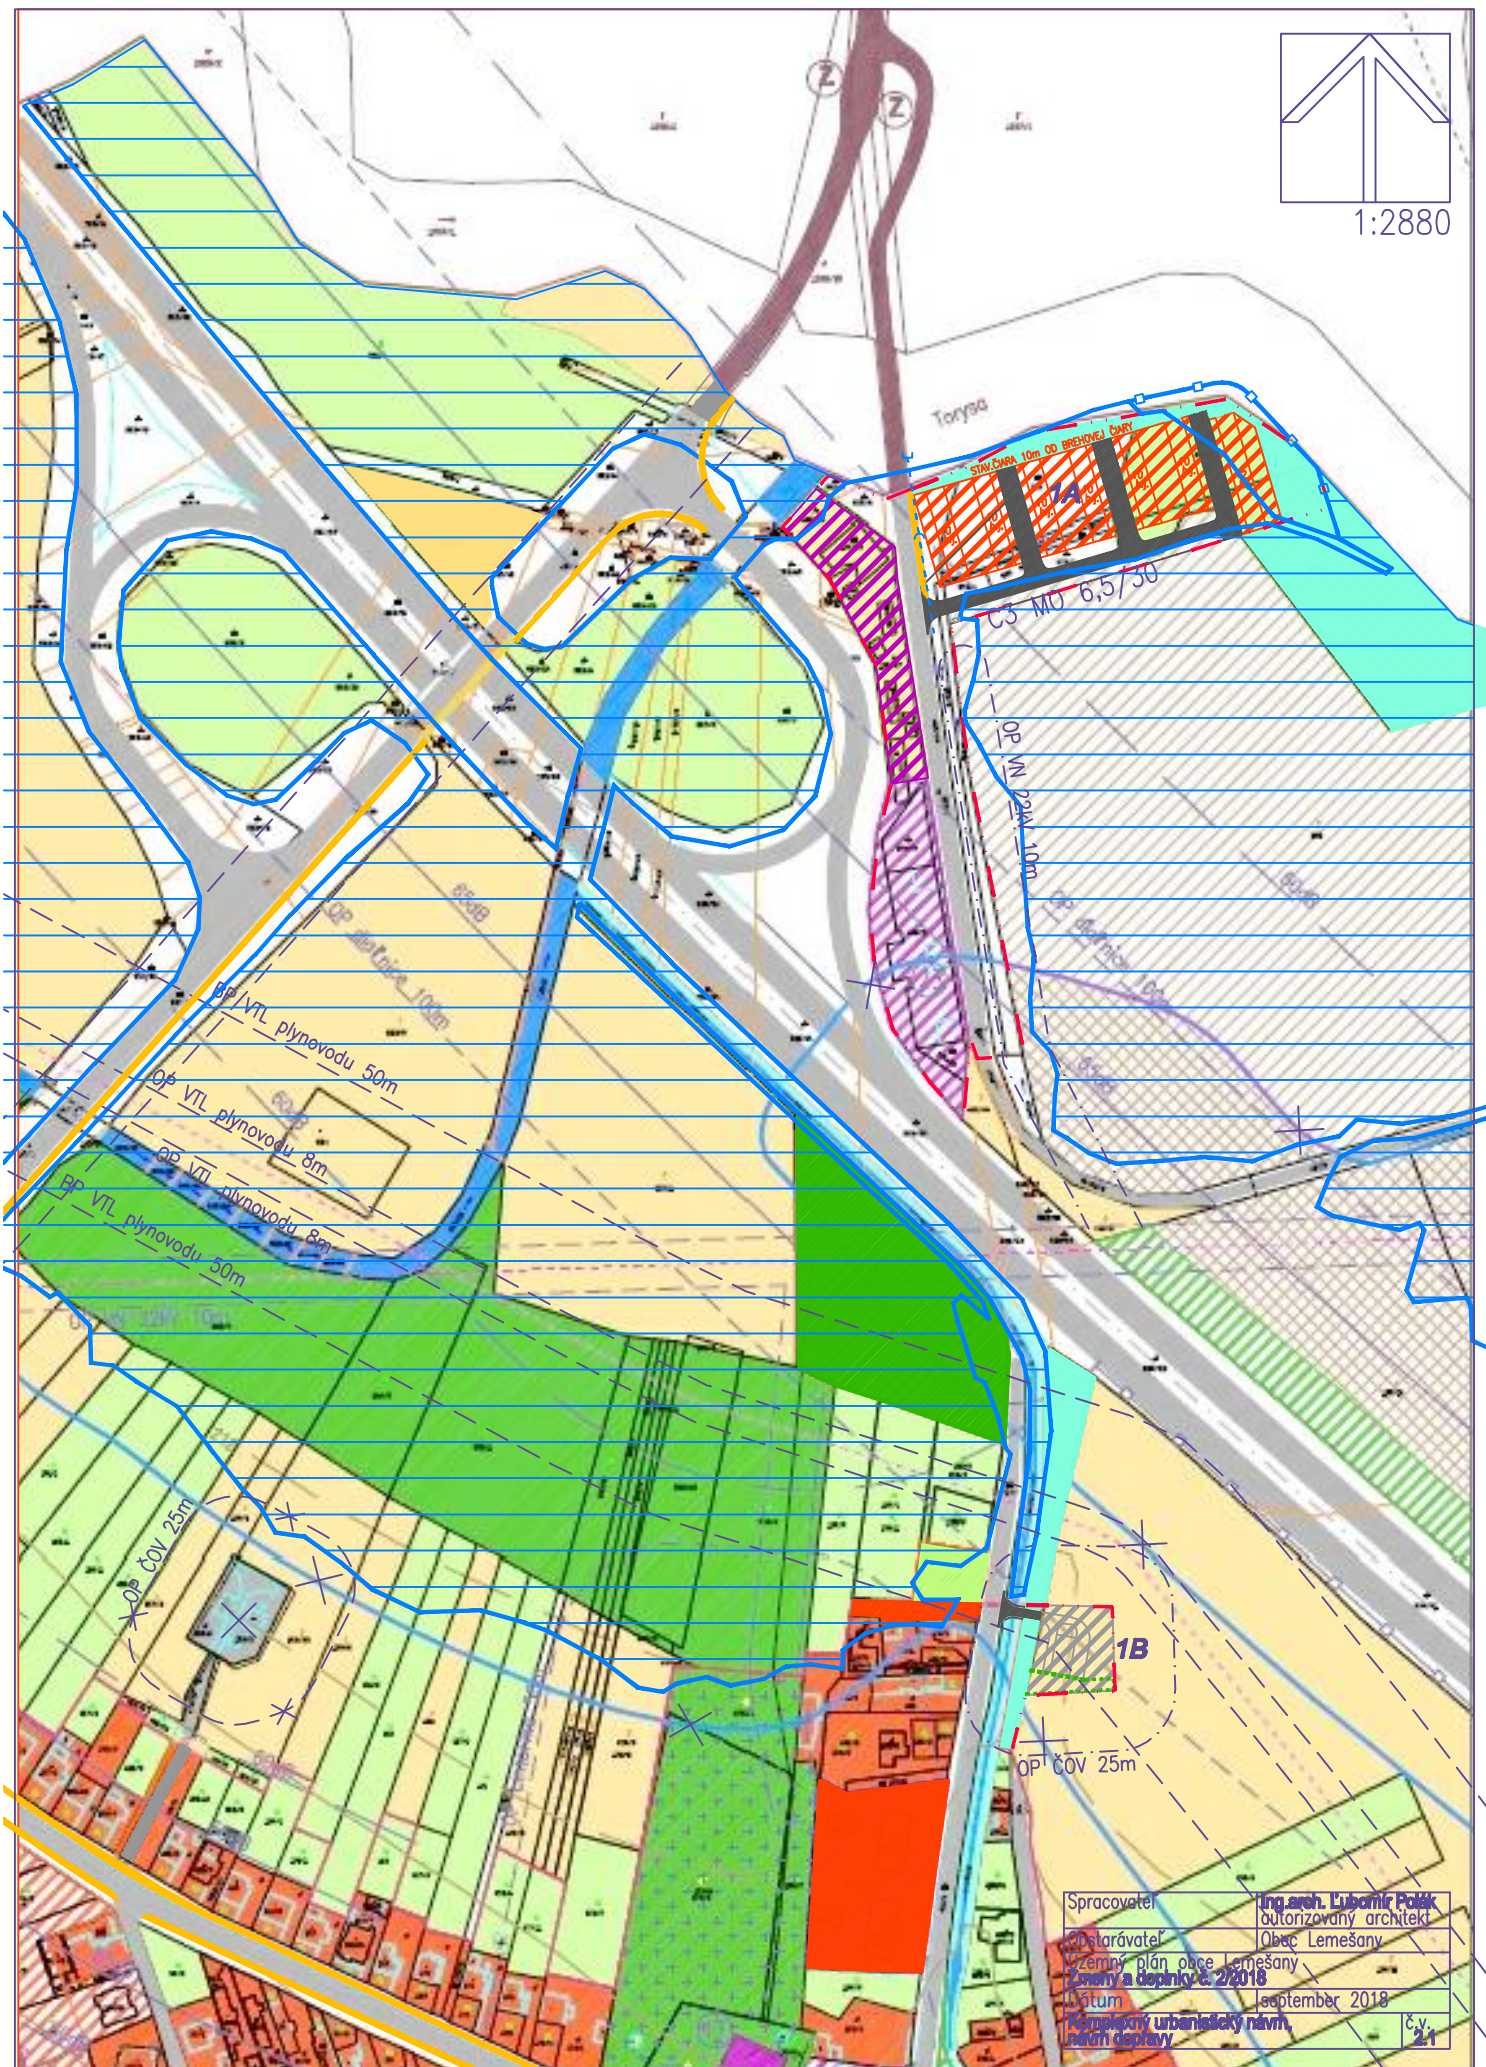

| | |
|--|--------------------------|
| Spracovatel | Ing. arch. Lubomír Polák |
| Objedávateľ | autorizovaný architekt |
| Uzemný plán obce Lemešany | Obec Lemešany |
| Zmeny a doplnky č. 2/2018 | |
| Datum | september 2018 |
| Technický urbanistický návrh územní dopravy | č.v. 2/1 |