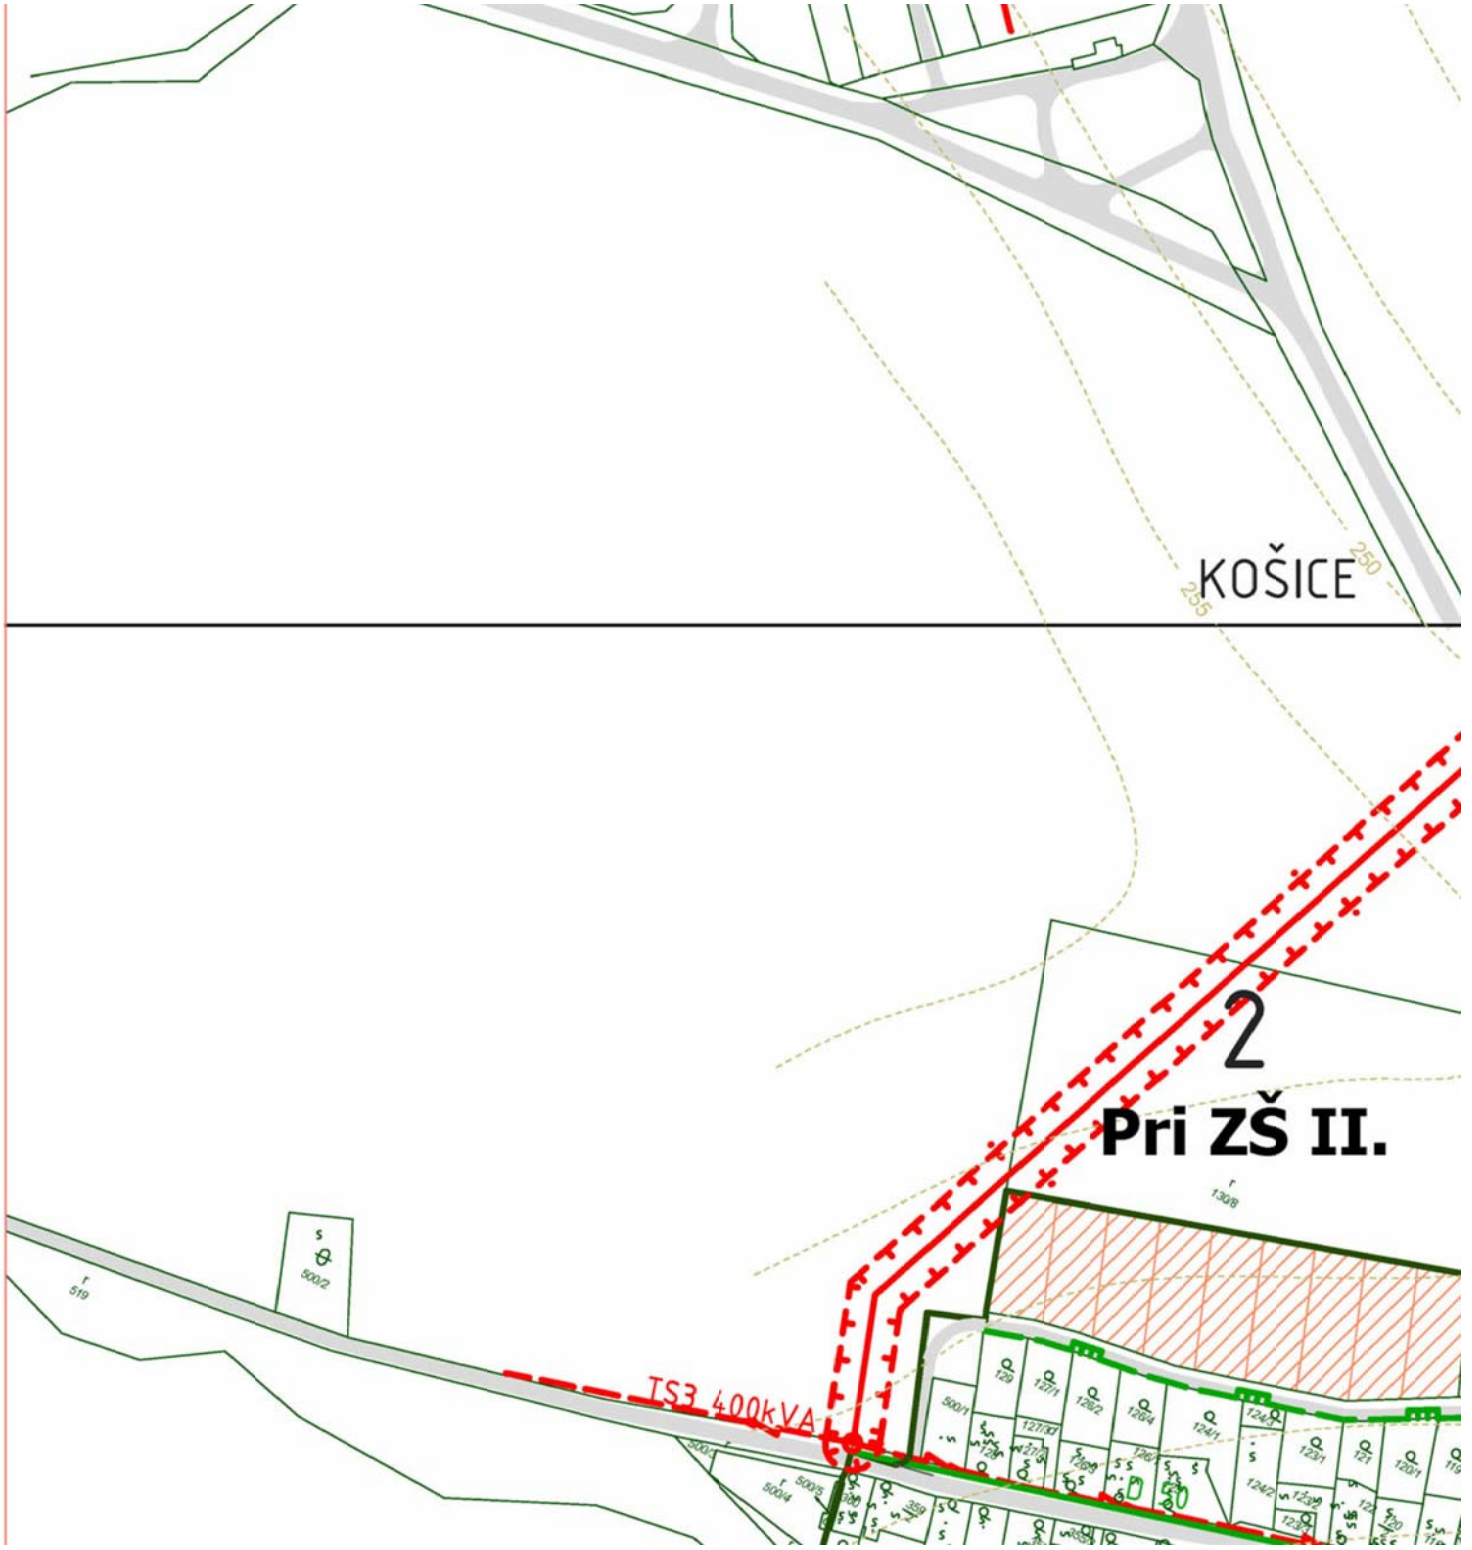
KOŠICE
250
255
2
Pri ZŠ II.
TS3 400kVA