


1:2880

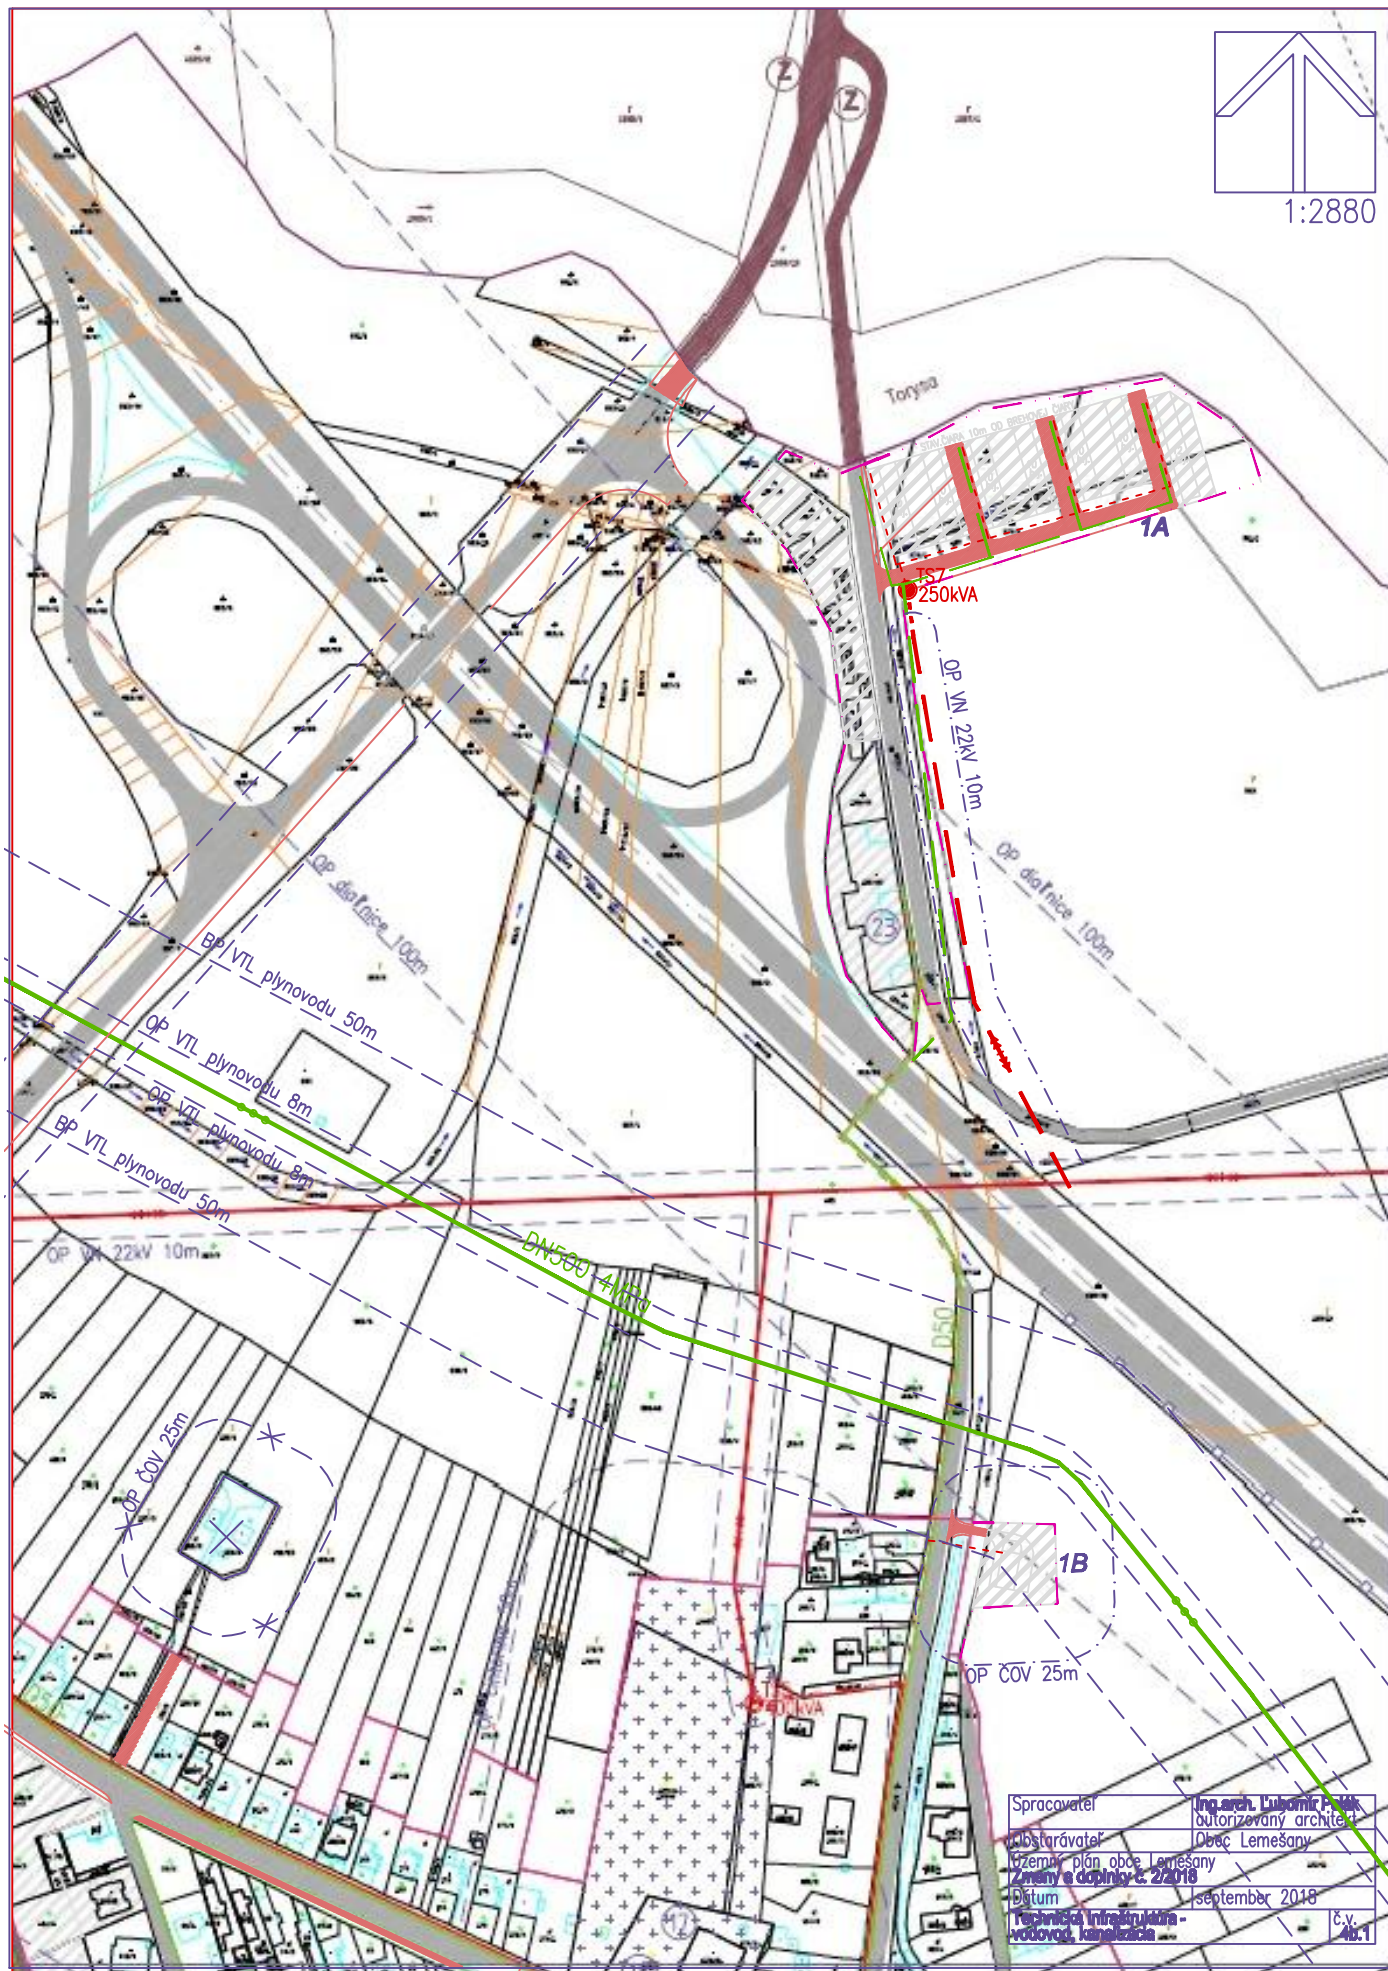

Spracovateľ	Ing. arch. Ľubomír Palko
Autorizovaný architekt	Autorizovaný architekt
Obstarávateľ	Obec Lemešany
Územný plán obce Lemešany	
Zmeny a doplnky č. 2/2018	
Dátum	september 2018
Technická inžinierska vzdelávacia inštitúcia	č.v. 42.1