




1:2880

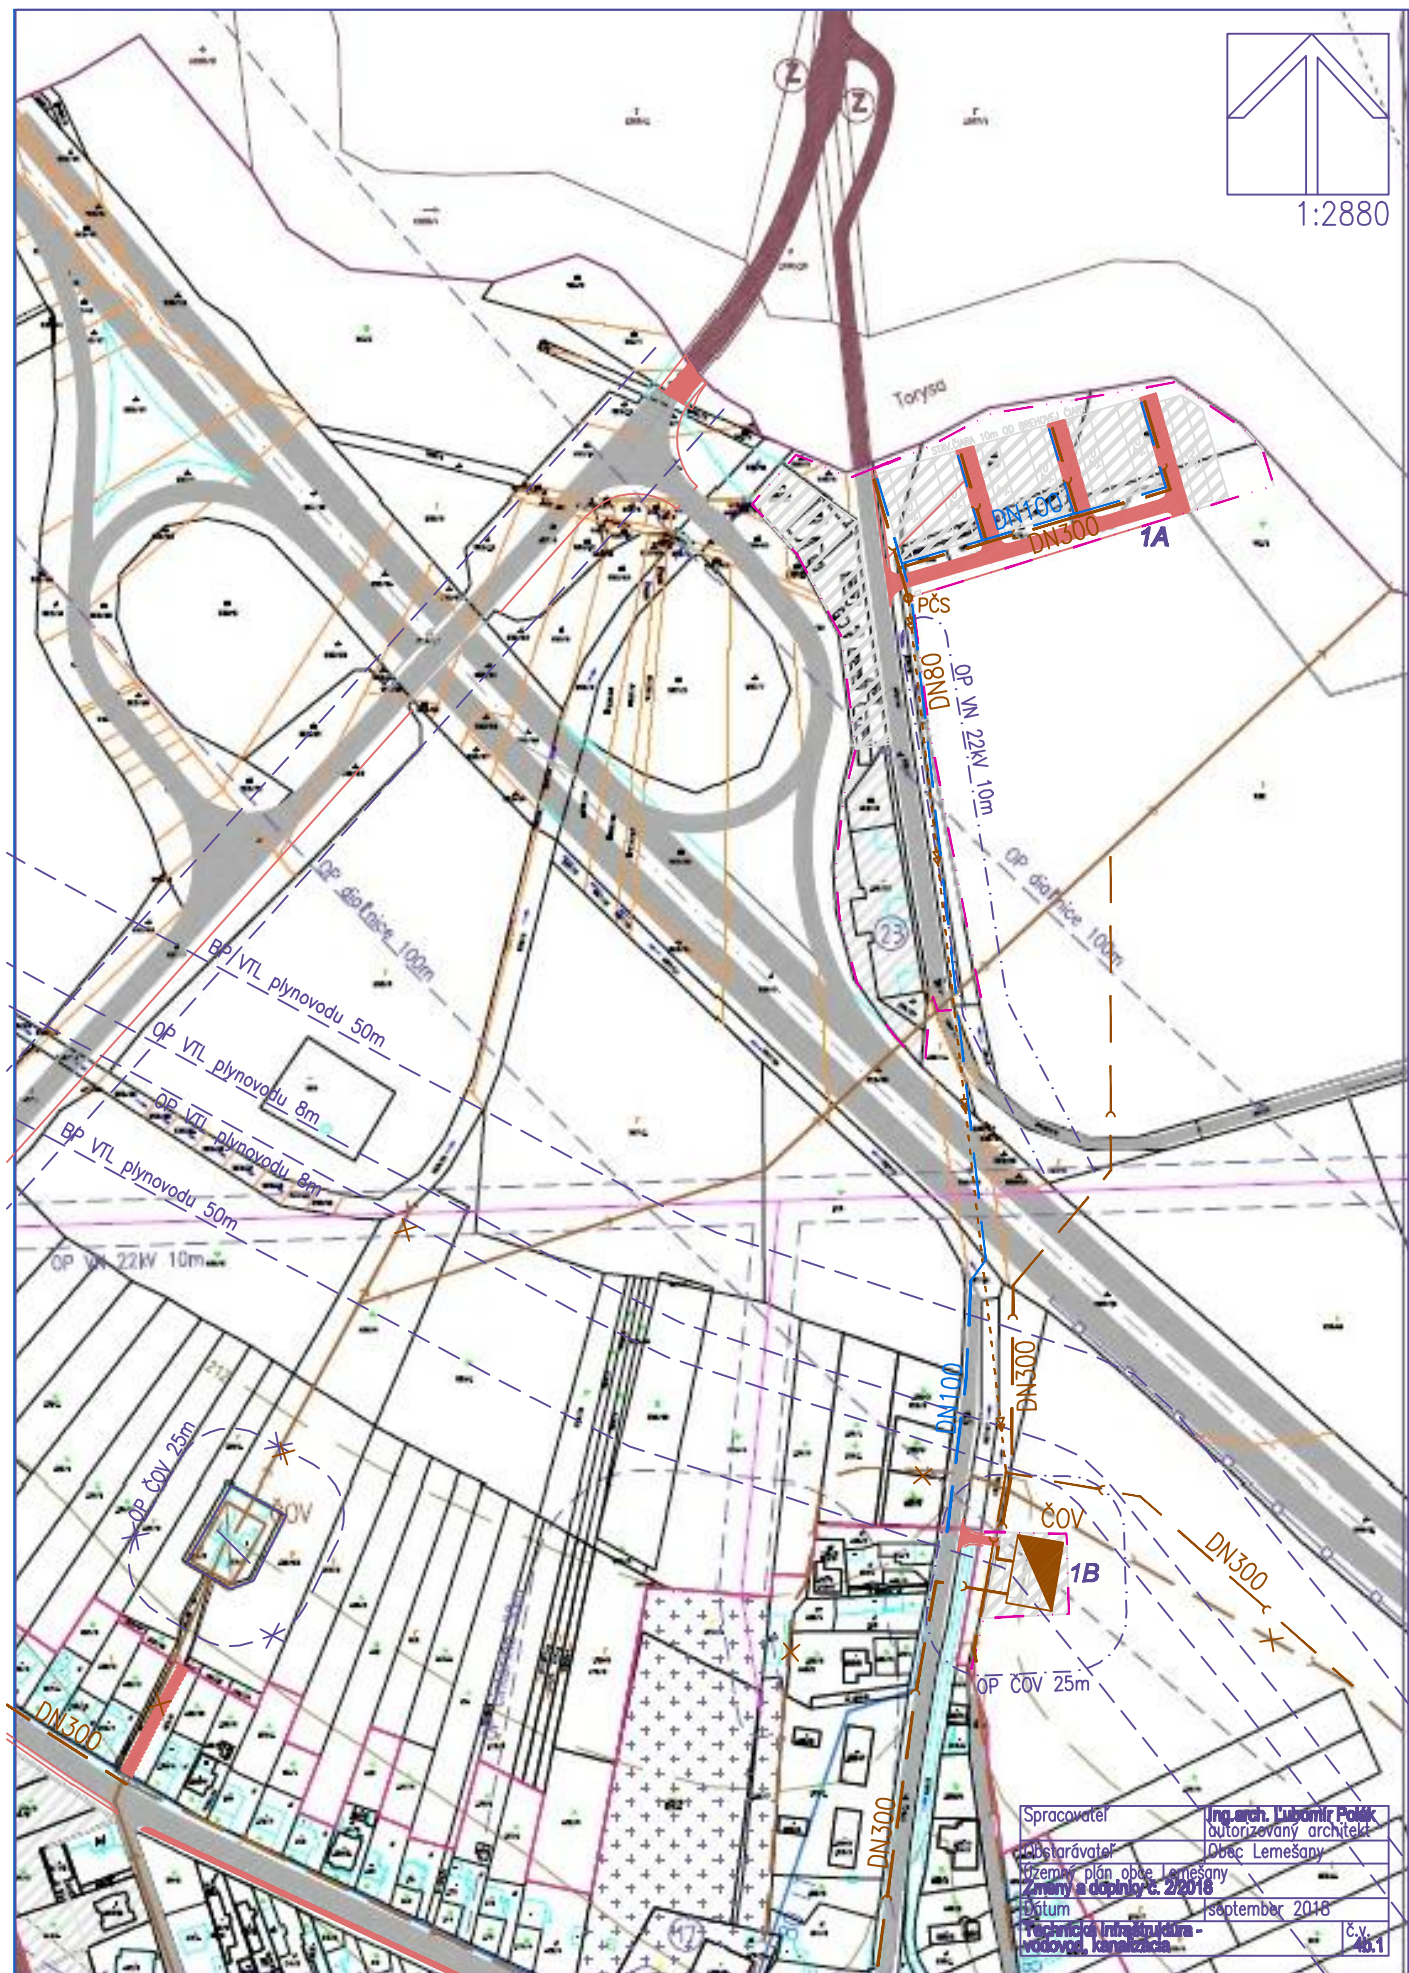

Spracovateľ	Ing. arch. Ľubomír Polák
Objektový inžinier	autORIZOVANÝ architekt
Objektový inžinier	Objekt Lemešany
Uzemný plán obce Lemešany	Základná doplnok č. 2/2018
Dátum	september 2018
Technická inžinierska - vodováha, kanalizácia	č.y. 45.1