


- Zmeny
- 16 Severný okraj katastra – nový futbalový areál
 - 17 Severná časť katastra – peší a cyklistický chodník
 - 18 SV časť okraj – kompostovisko
 - 19 Pri Chabzianskom kanáli – nová obecná ČOV Lemešany
 - 20 Pri areáli fy Hammy
 - 21 Úsek cesty III/3445 na p.č. 561/5
 - 22a Pri starej drienavskej ceste – severný okraj
 - 22b Pri starej drienavskej ceste – rámsie bytovky
 - 22c Pri starej drienavskej ceste – zberný dvor
 - 23 Križovatka ciest I/20 a III/3445 – úprava dopravné-techn. riešenia
 - 24 Povrasok – pozemky vymedzené jednoduchým projektom pozemkových úprav (JPPÚ)
 - 25 Školský areál – nová materská škola
 - 26 Školská bytovka a priestor pred ZŠ
 - 27 Západný okraj intravilánu – doplnenie plochy pre výstavbu RD
 - 28 Severný okraj intravilánu – doplnenie plochy pre výstavbu RD
 - 29 Areál existujúcej lokálnej ČOV
 - 30 Bytovky – preluka
 - 31 Chabžany – pozemky vymedzené JPPÚ
 - 32 Cyklotrasa Eurovelo11 v katastri Lemešany
 - 33 Čaturky – Pri ísmijskych bytovkách
 - 34 Povrasok – Za bytovkami

Spracovateľ	Inž. arch. Ľubomír Poľák
Obstarávateľ	Obec Lemešany
Uzemný plán obce Lemešany	
Zmeny a doplnky č.2/2018	
Dátum	október 2022
Ochrana prírody a tvorba krajiny	č.y.

Schválujúci orgán:
 Obecné zastupiteľstvo obce Lemešany
 Dátum uznesenia o dátum schválenia:
 Podpis oprávnený:
 Podpis obce

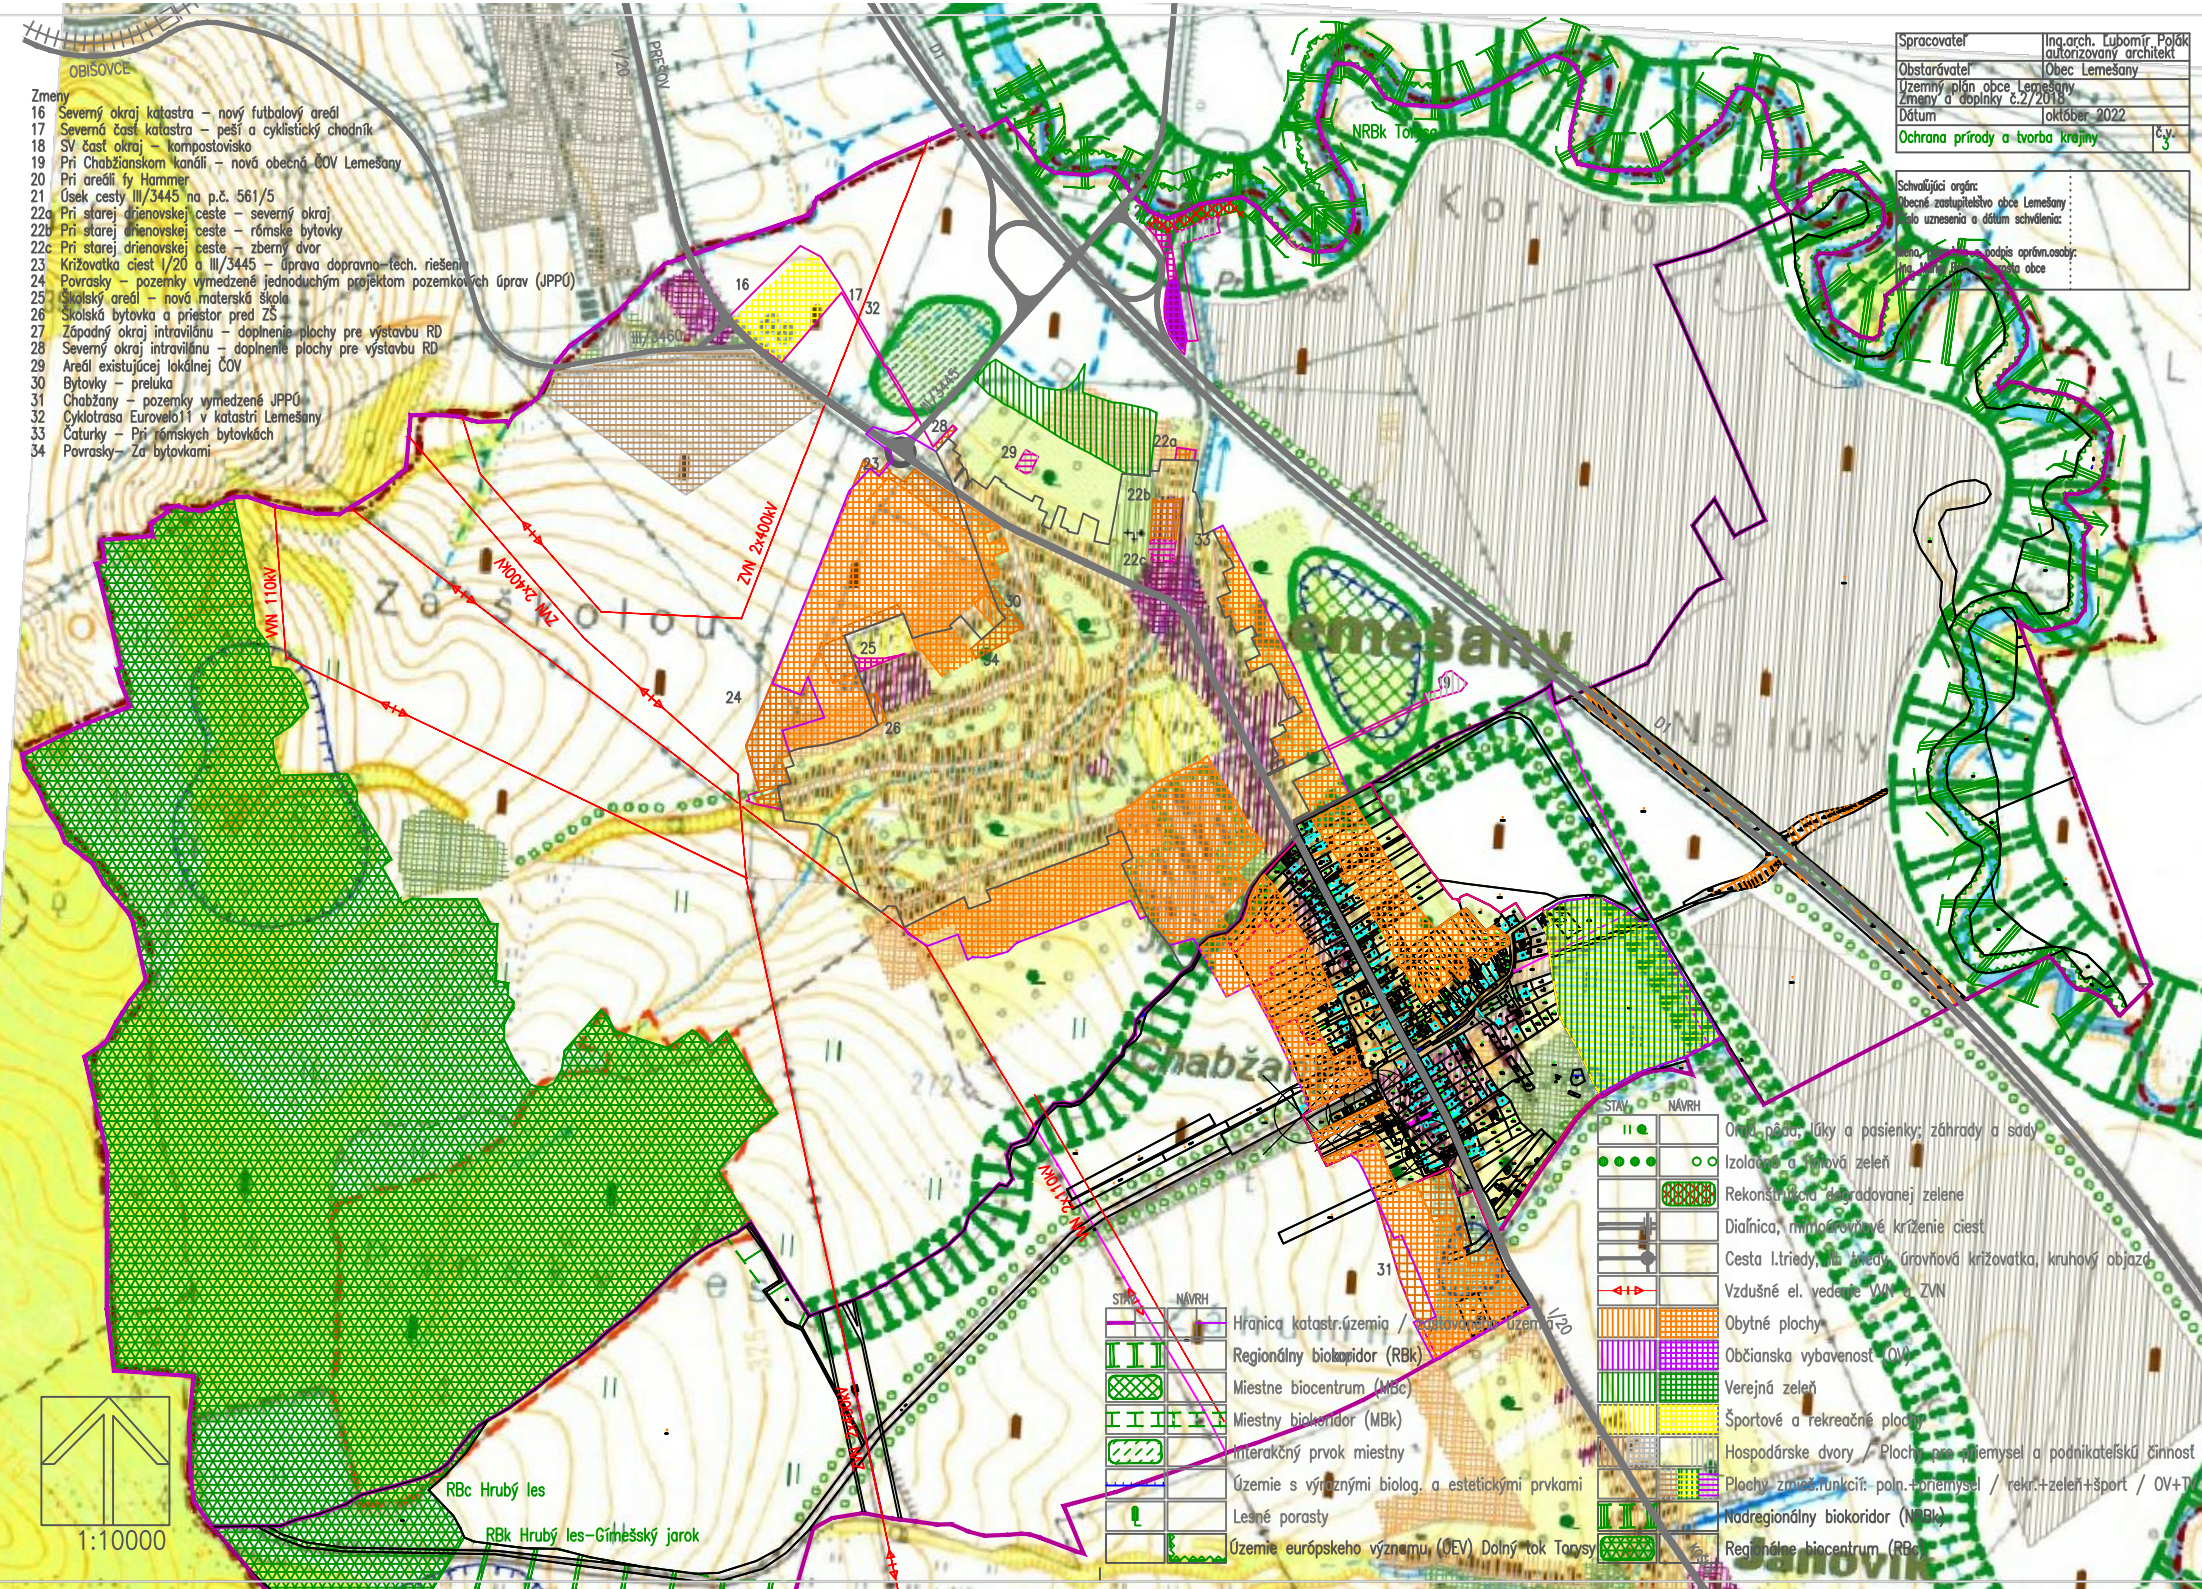

1:10000

RbC Hrubý les
 RBK Hrubý les-Giměšský jarok