




1:2880

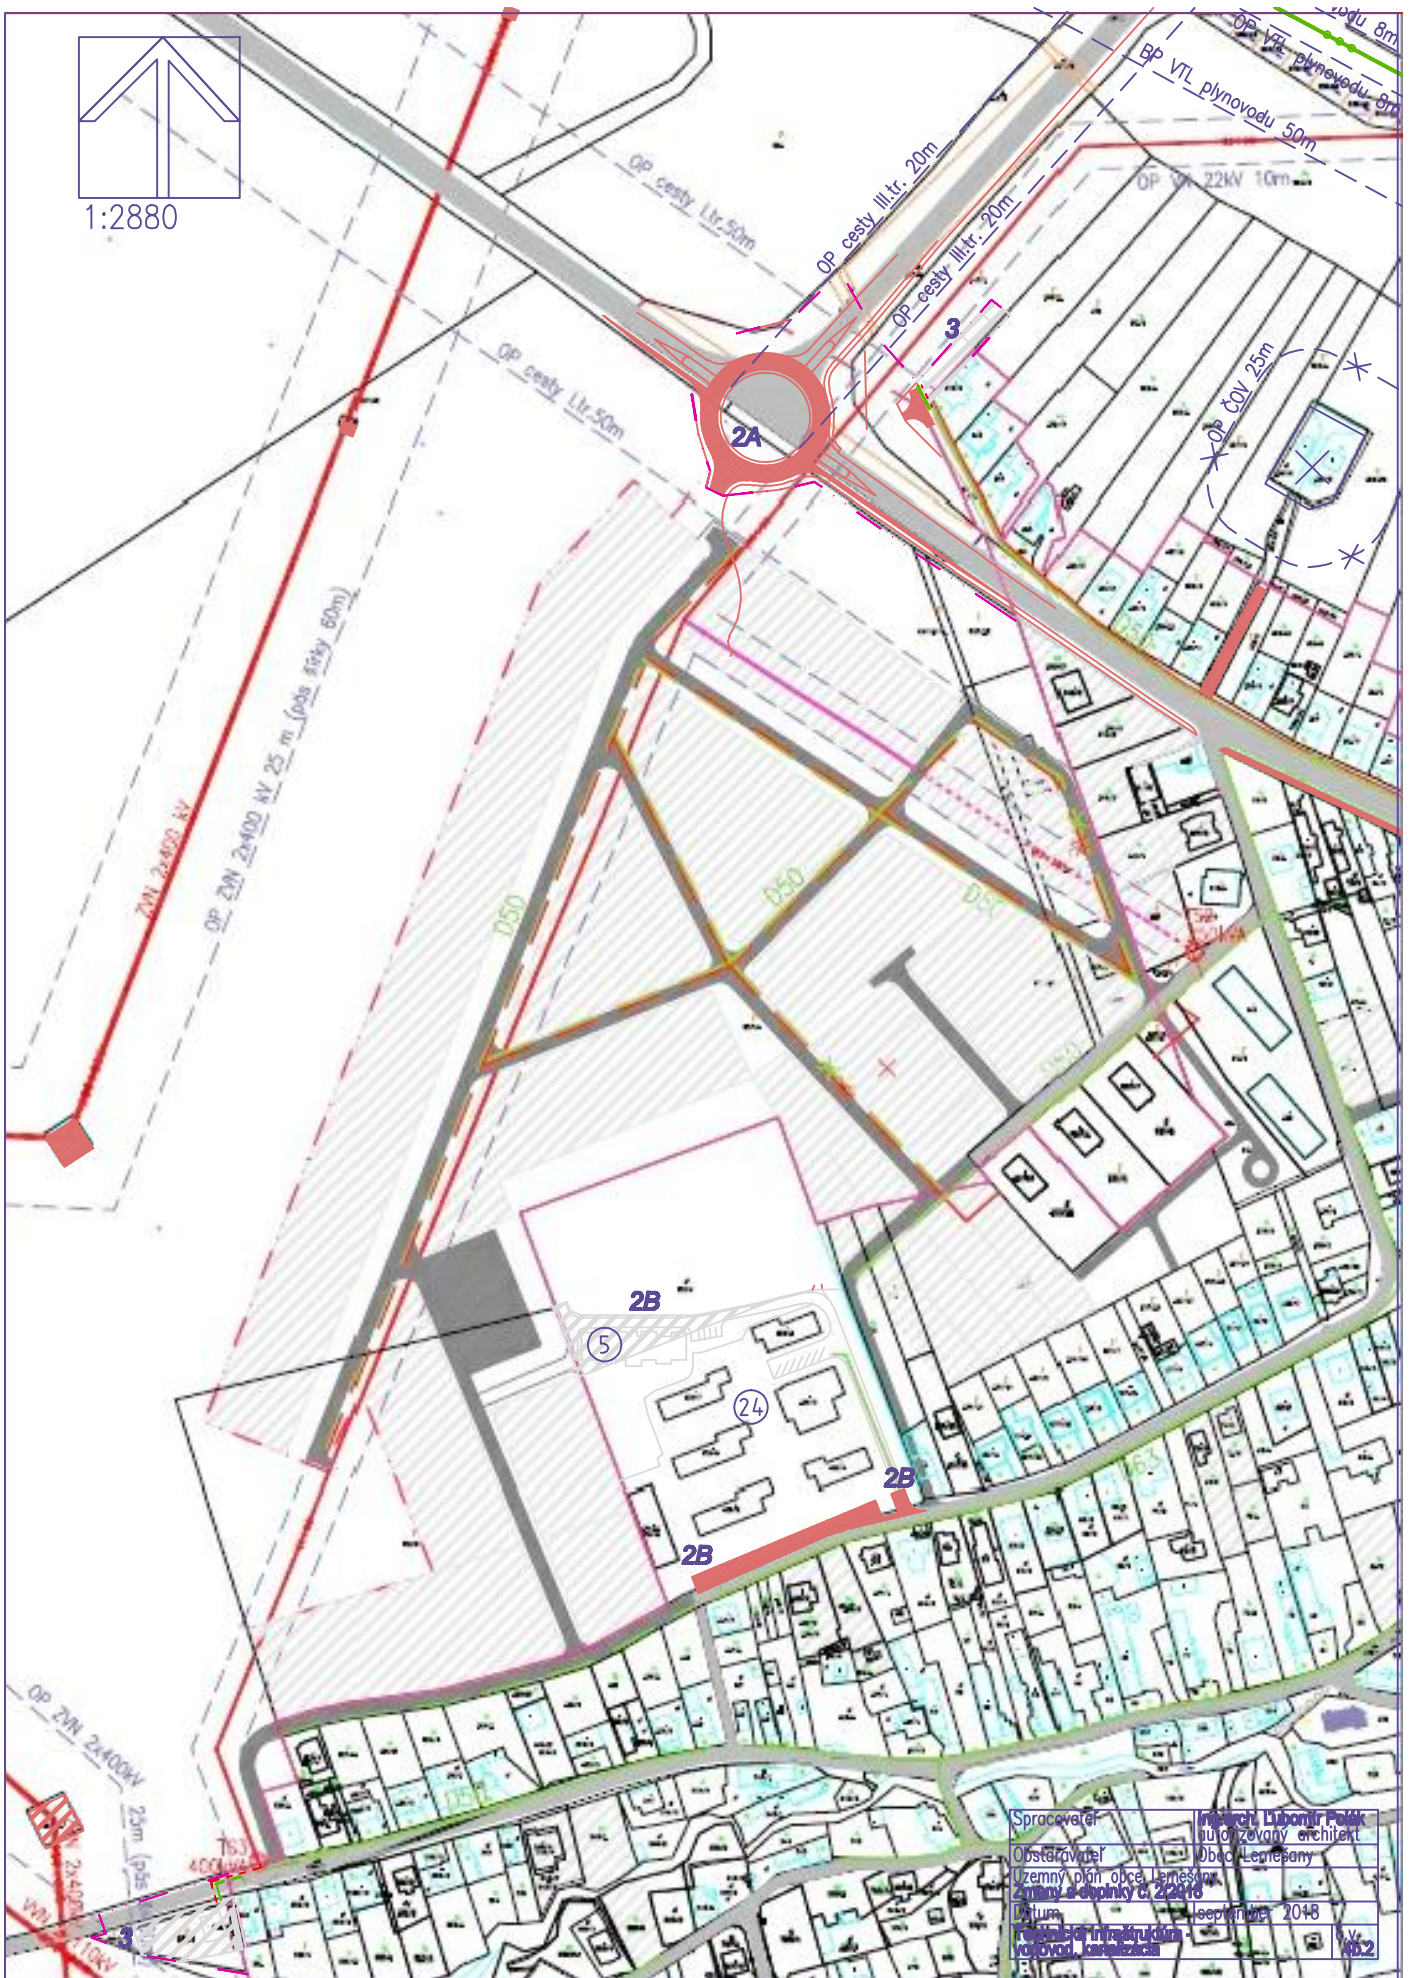

Spracovateľ	Ing. arch. Lubomír Polák
Obstarovateľ	inžiniersky architekt
Uzemný plán, obce Lemňany	Obec Leutepany
Základná zástavba č. 224/0	
Datum	september 2018
Projektová inštitúcia -	
vojvod, Bratislava	362