



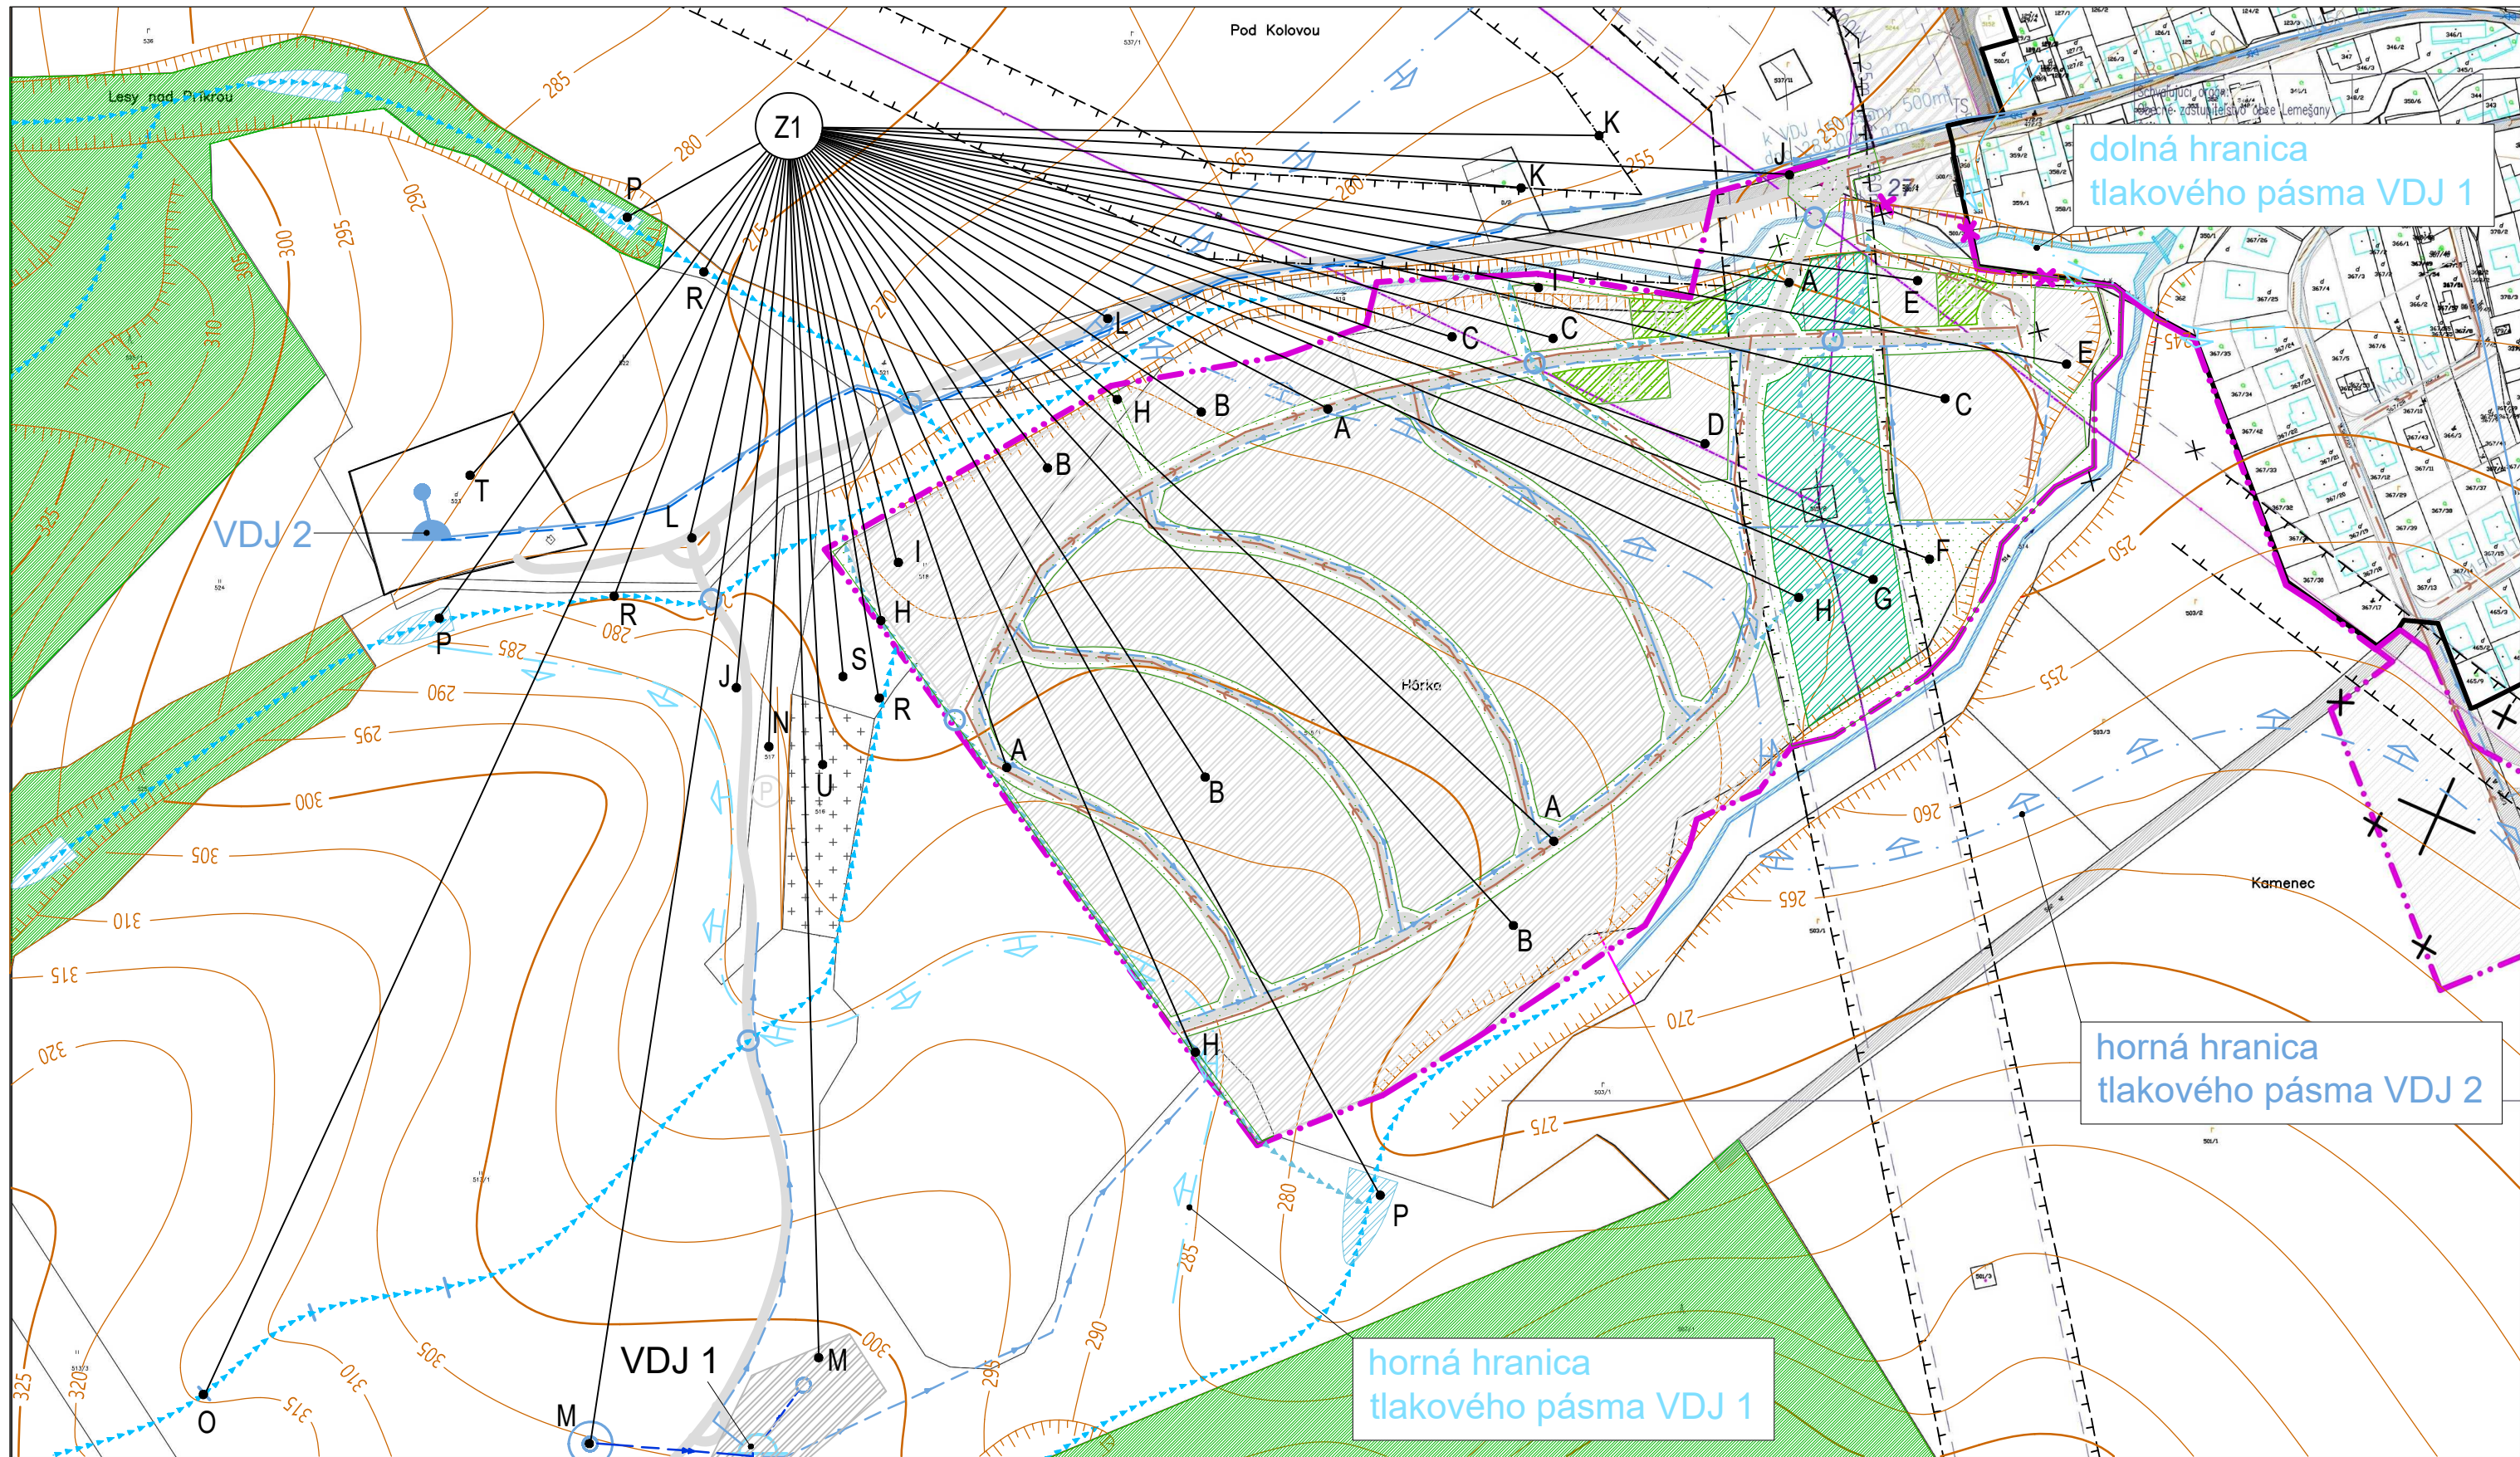

LEGENDA NAVRHOVANÝCH ZMIEN A DOPLNKOV A LEGENDA VÝKRESOV Č. 4b.1- 4b.5 JE VO VÝKRESE L4b

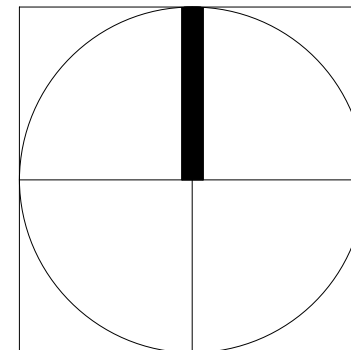

SPOLOČNÝ ÚZEMNÝ PLÁN OBCÍ LEMEŠANY, JANOVÍK, BRETEJOVCE, SENIAKOVCE- ZMENY A DOPLNKY Č.3 ÚPN- O LEMEŠANY		
OBJEDNÁVATEĽ :	Obec Lemešany	
ZODPOVEDNÝ PROJEKTANT :	Ing. arch. Mariana Šimková	
SPOLUPRÁCA :	Ing. Peter Beke	
ODBOBNÍ PROJEKTANTI A KONZULTANTI :	Ing. Marián Pekarovič, Ing. Július Furmaník, Ing. Jaroslav Lipták, Ing. Michal Nagy	
MIERKA: 1 : 2 880	FORMÁT: 2 x A4	DATUM : august 2025
TECHNICKÁ INFRAŠTRUKTÚRA- VODOVOD, KANALIZÁCIA		VÝKRES Č. 4b.1.