


1. vybrať stenu na poschodí pri schodisku hr.220mm
2. vyčistiť hygienické priestory na prízemí, oklepať omietku
3. prizvať projektanta k odobreniu búrania stien a časti klenieb na prízemí
4. vybrať schodisko
5. podchytenie klenby pri vstupe aj za schodiskom
6. vyburanie steny hr.300mm pri nástupe schodiska
7. realizácia základov pod priečne steny ohraničujúce schodisko
8. realizácia priečných stien a betonových klenbových pásov – prekladov P1 a P2
9. realizácia schodiska Sch1

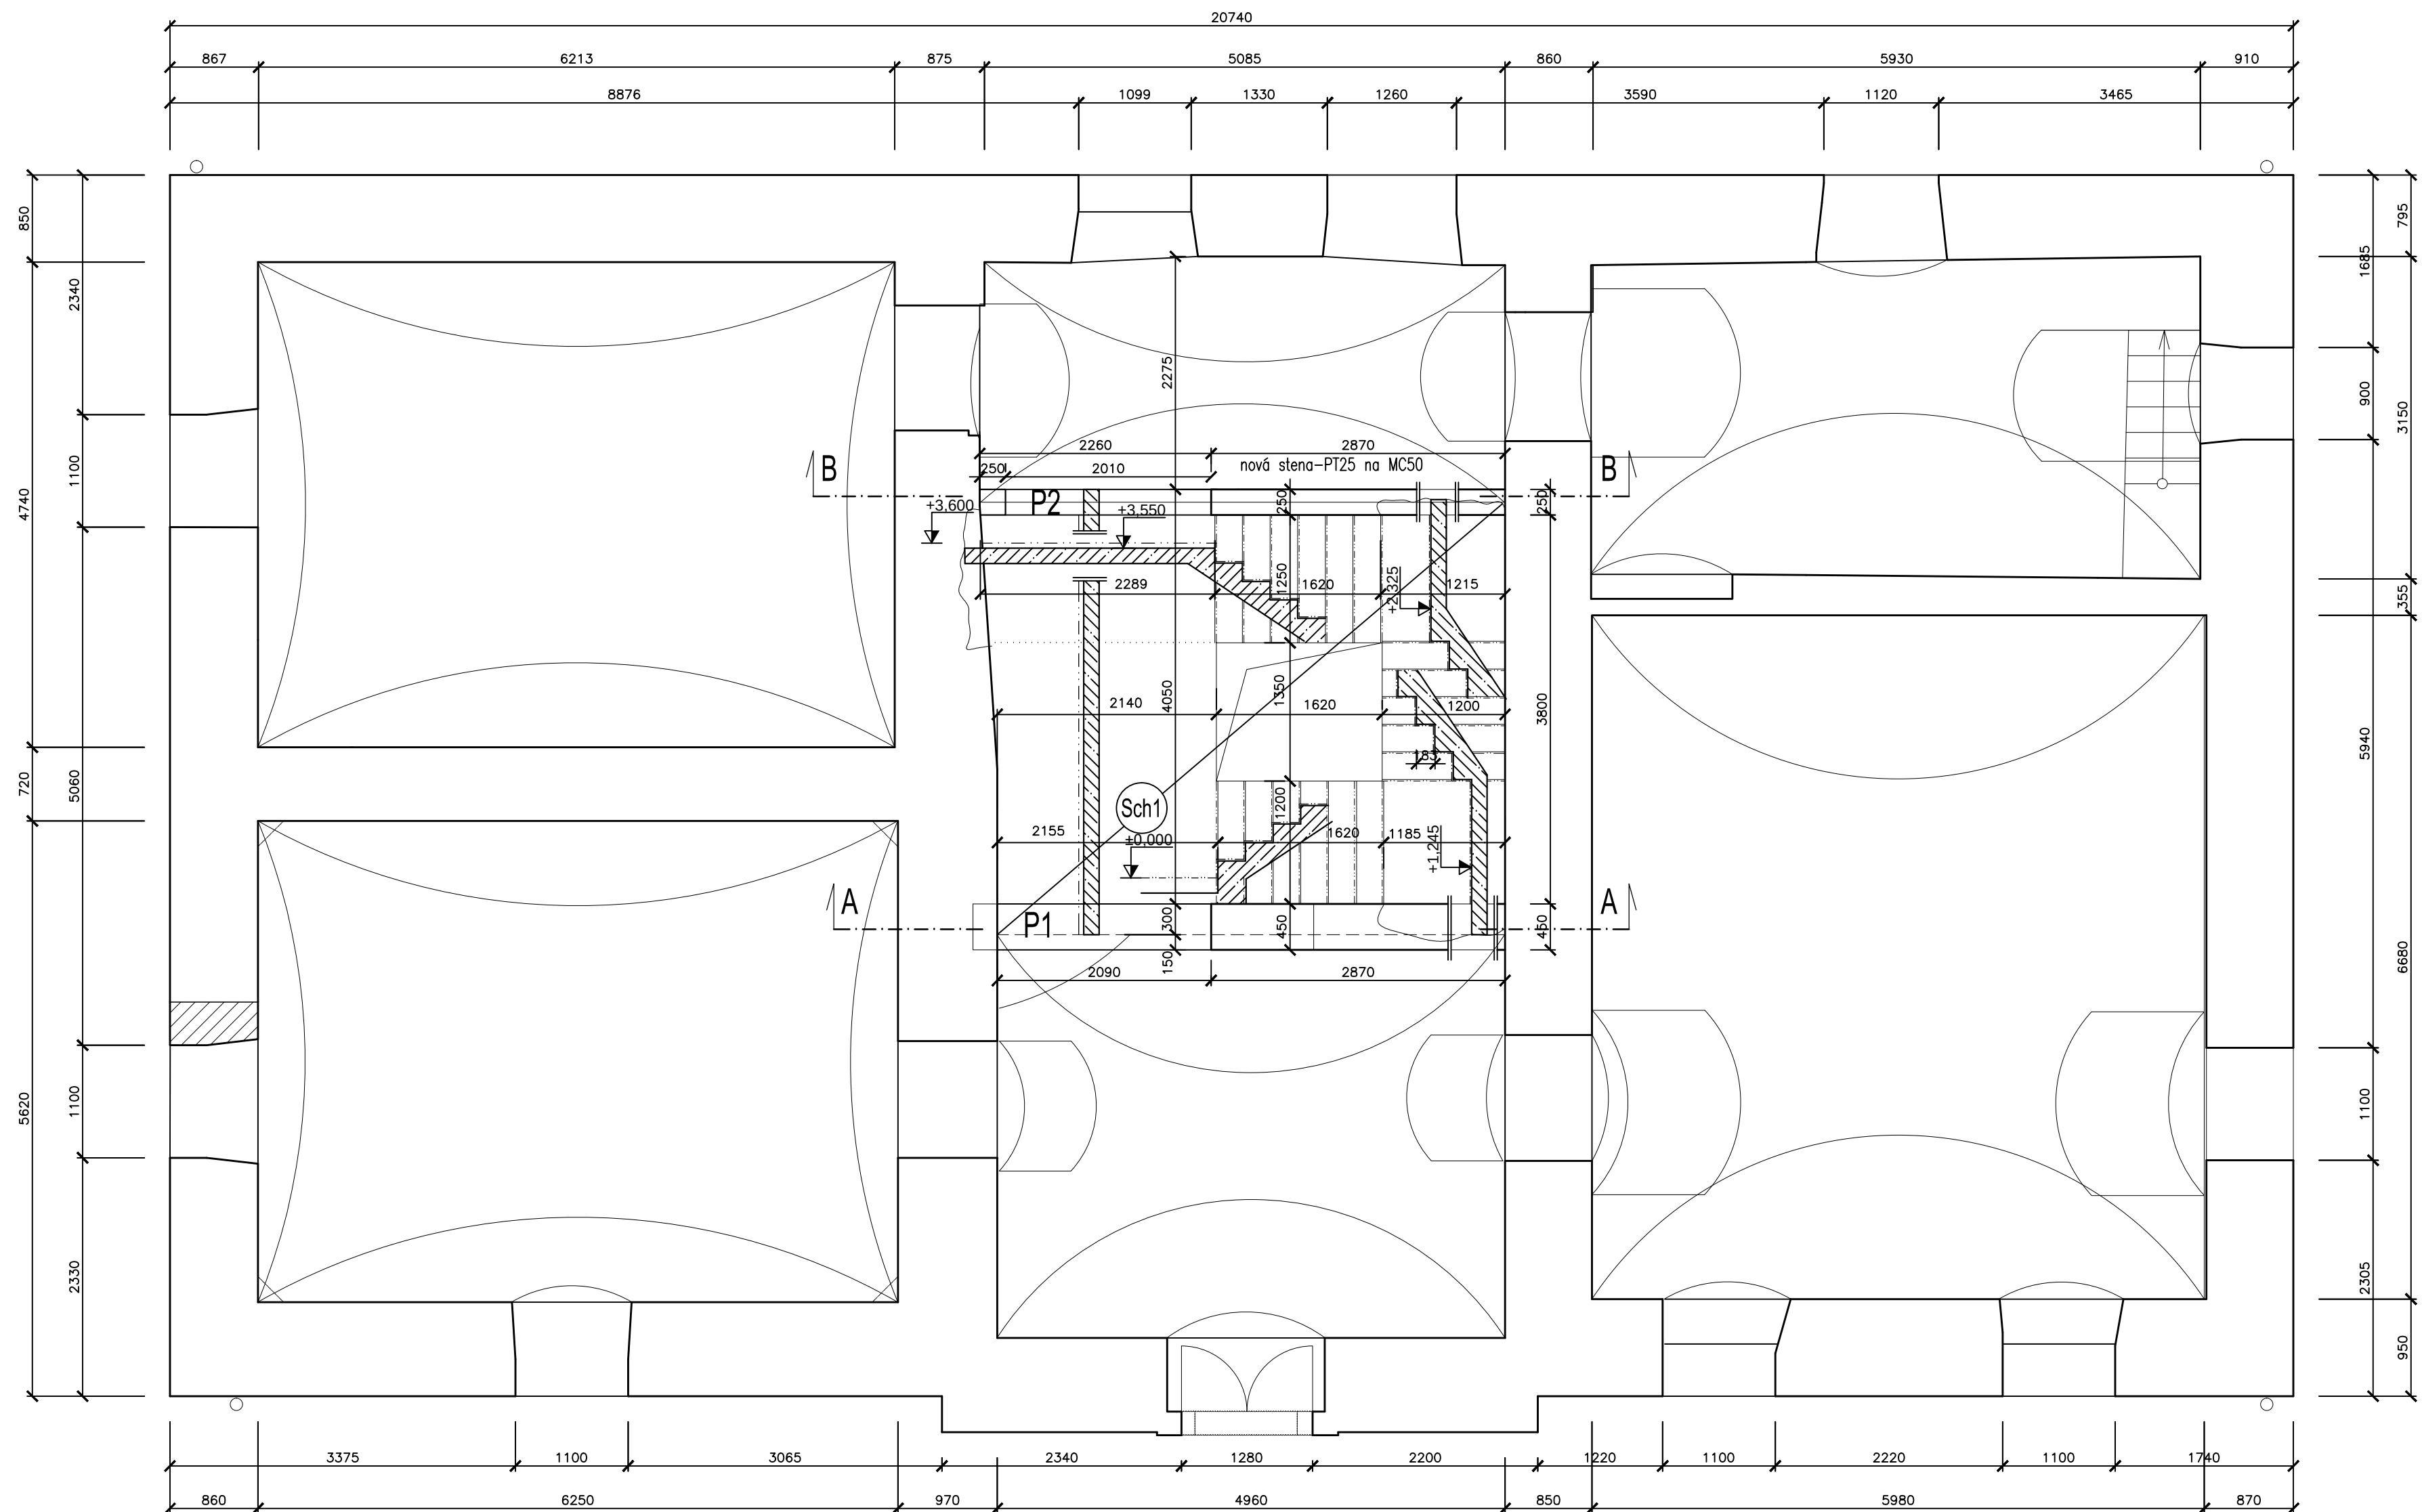

Náter fungicídny - Bochemit

Autor	Ing.arch. Ján Šekan	Ing. Miroslav Smutlovíčová a.i. 0584*A*3-1 Letná 27, Košice	
Ved. projektant	Ing. Jana Jedináková		
Zodp. projektant	Ing. Miroslav Smutlovíčová		
Vypracoval	Ing. Miroslav Smutlovíčová		
Kontroloval	Ing. Ružena Ležáková		
Investor	Obec Lemešany	Dátum	08/2021
Súhrn	Zriadenie envirocentra p.č.181, Lemešany	Stupeň	Projekt
		Časť	Stratika
		Formát	A4
		Zák.č.	107/2021
		Mierka	1 : 50
Obsah	Tvar na +3,550	Výkř.č.	S1