


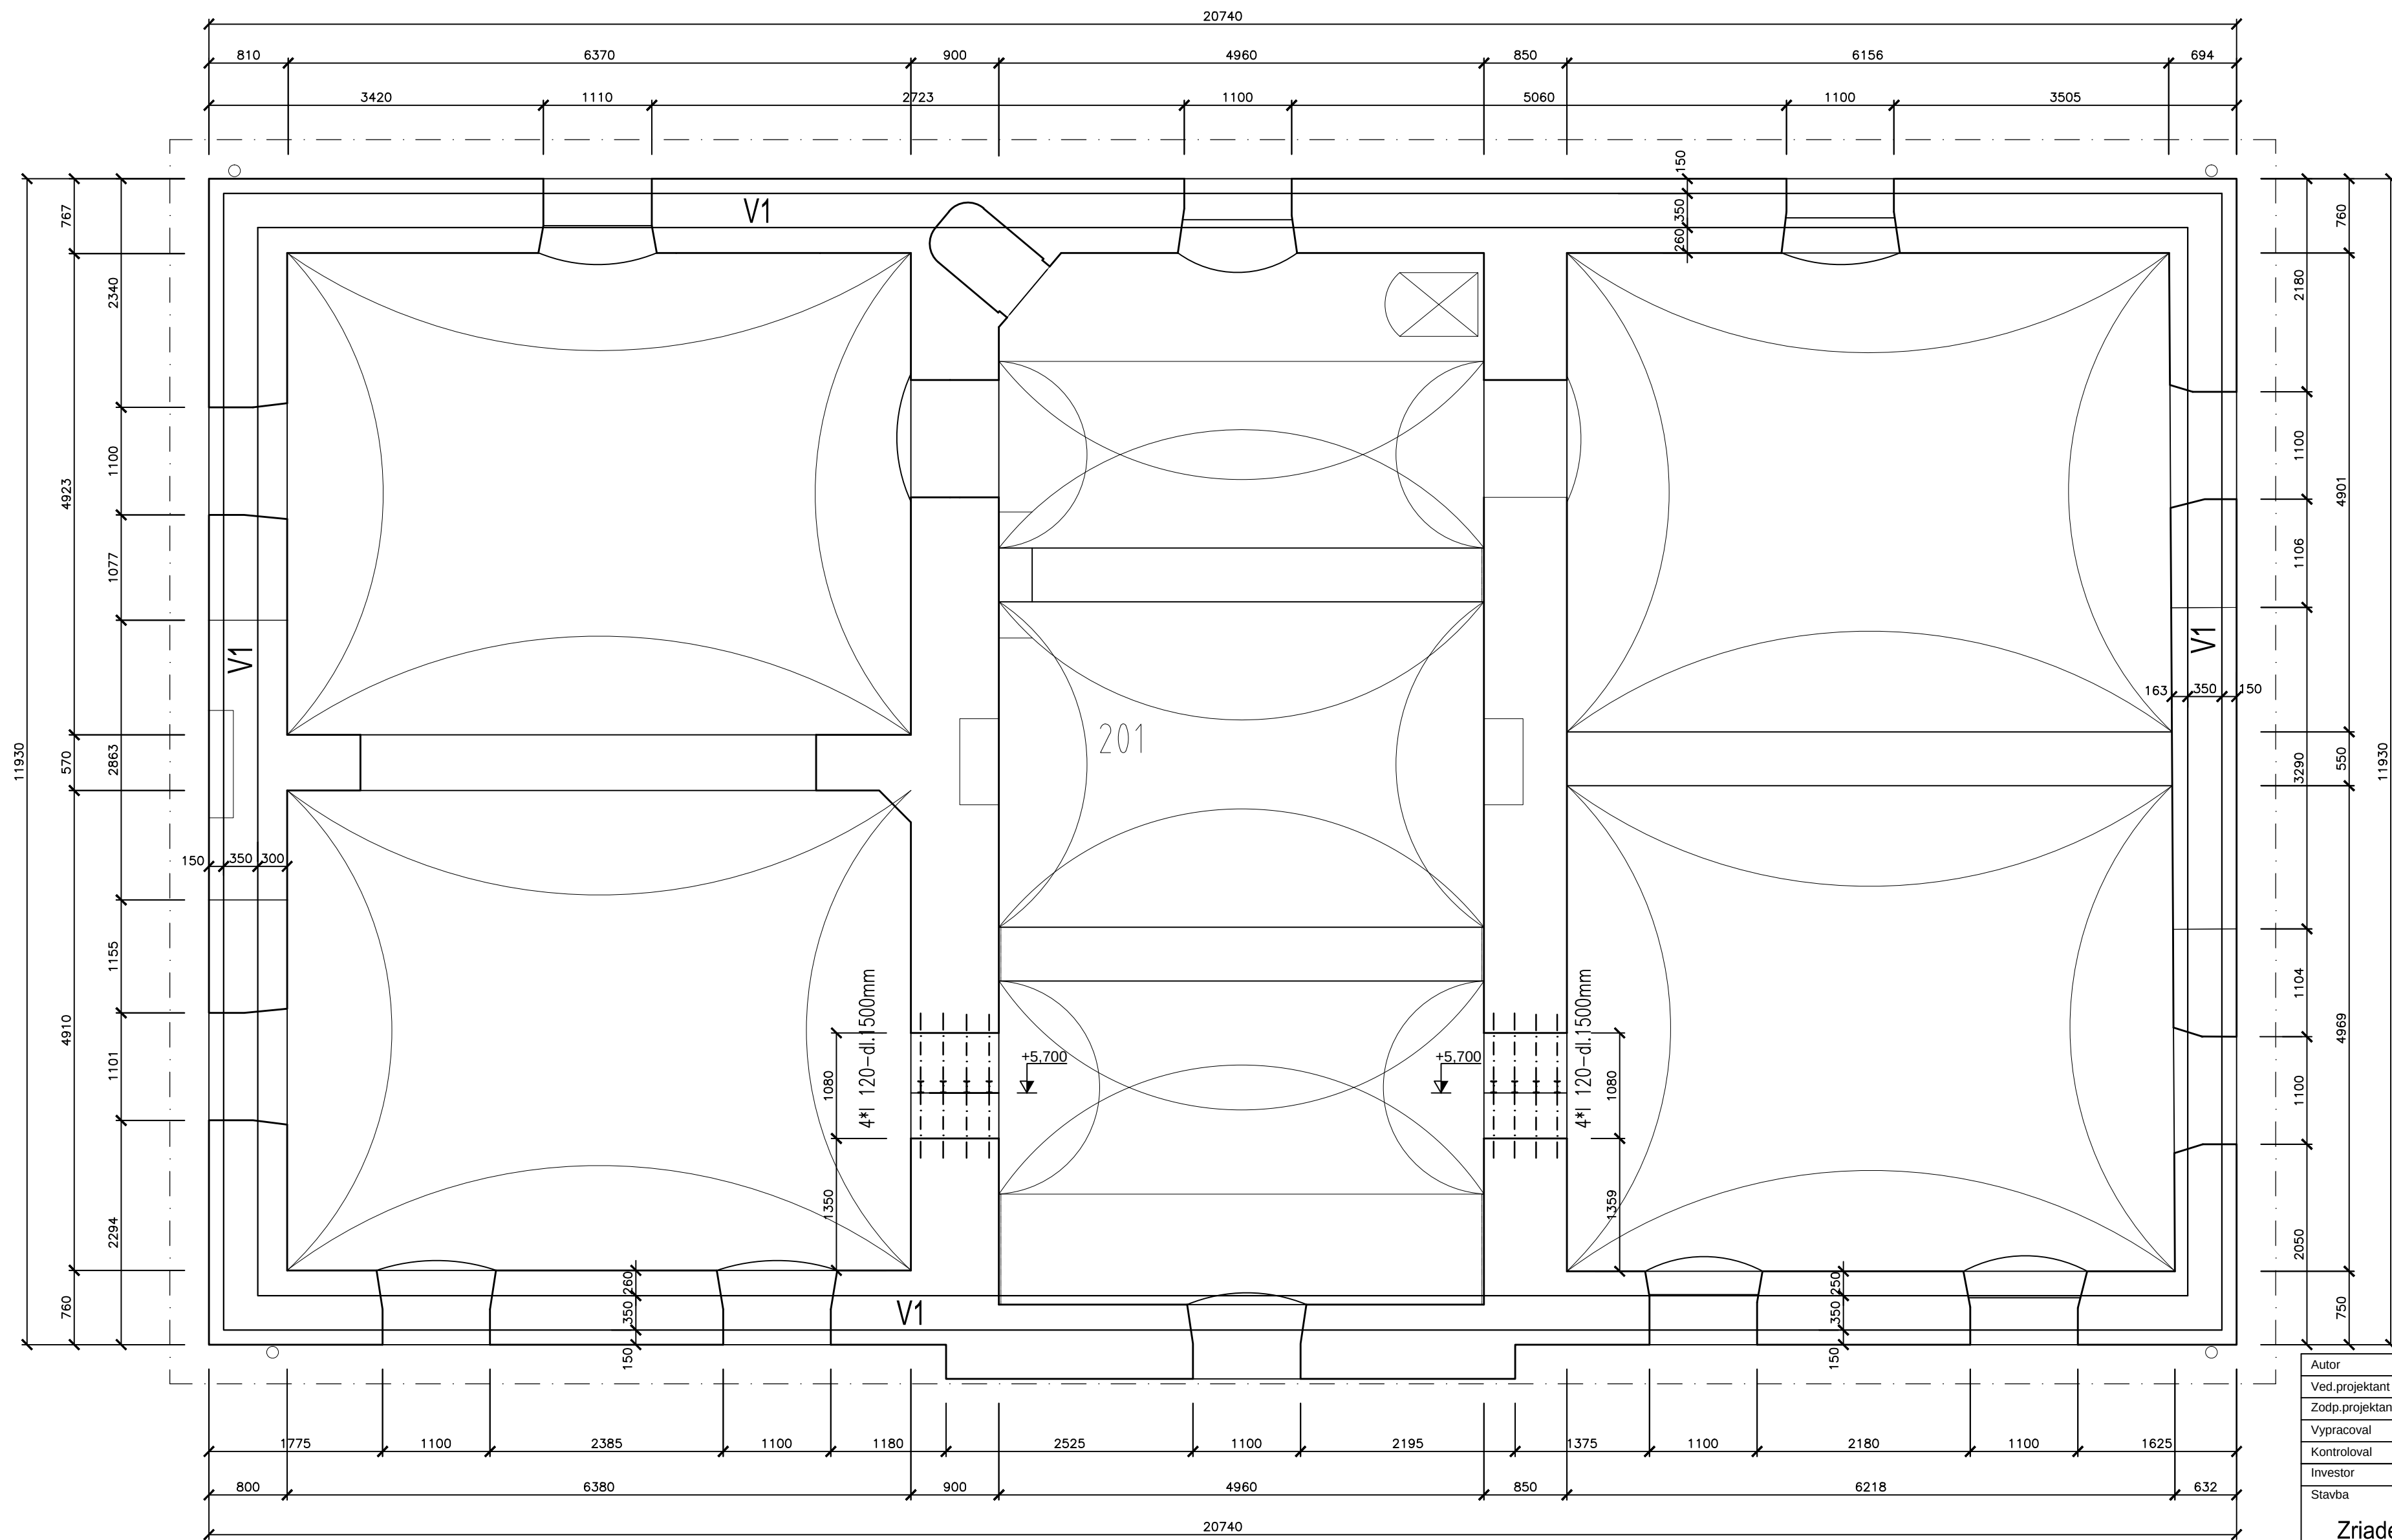

Výkaz výstuže

č.pol	ø	dĺžka mm	ks	Dĺžka celkom bm	
				10505(R)	R12
1	R12	70,56m	6		423,36
2	R8	1440	322	463,68	
3	R12	3000	8		24,00
CELKOM bm				463,68	447,36
kg/bm				0,395	0,888
CELKOM KG				183,16	397,26

Betón STN EN 206-1 C25/30 - XC1/Sk/-
- Cl 0,4 - Dmax.16 - S3
Oceľ 10505/R/
Oceľ S235

Autor	Ing.arch. Ján Sekan	Ing. Mária Smuteľová a.i. 0584*A*3-1 Letná 27, Košice	
Ved.projektant	Ing. Jana Jednáková		
Zodp.projektant	Ing. Mária Smuteľová		
Vypracoval	Ing. Mária Smuteľová		
Kontroloval	Ing. Ružena Ležáková	Dátum	08/2021
Investor	Obec Lemešany	Stupeň	Projekt
Stavba		Časť	Statika
Zriadenie envirocentra p.č.181, Lemešany		Formát	6A4
		Zák.č.	107/2021
		Mierka	1 : 50
Obsah	Tvar na +7,000	Výkr.č.	S2