


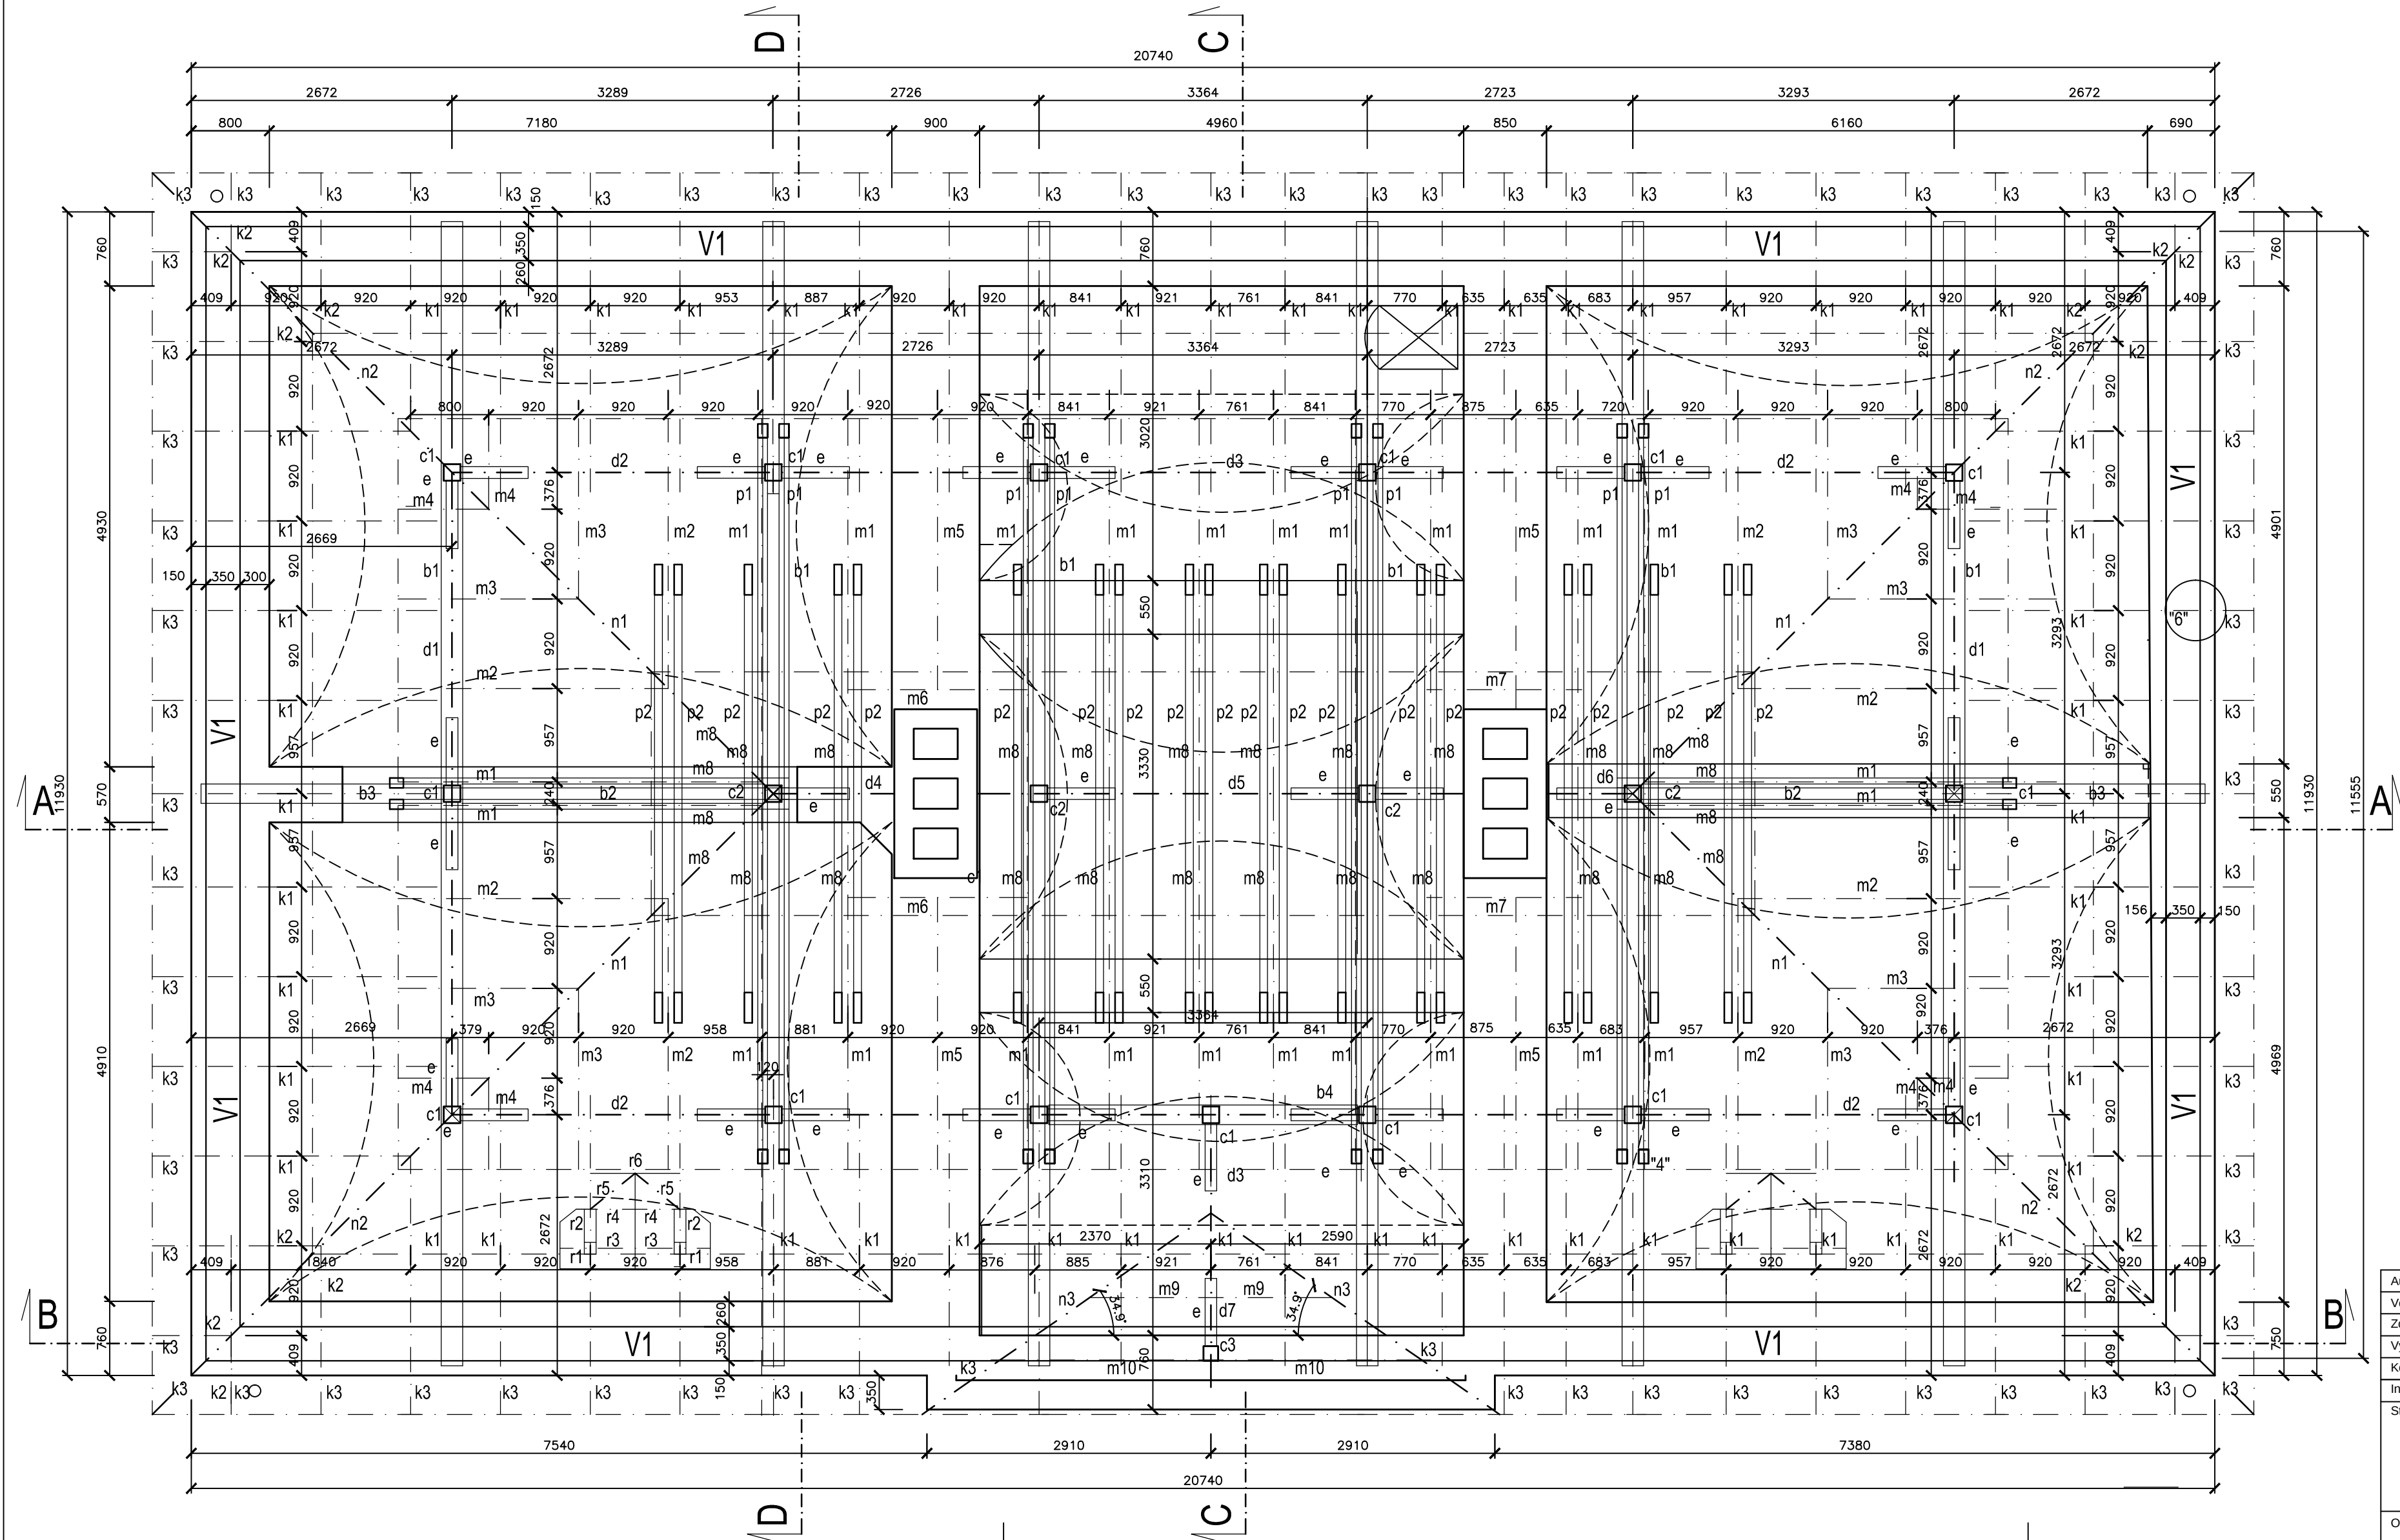

Poznámka :

- Rozsah dokumentácie je pre realizáciu stavby.
- Konštrukcia krovu je navrhnutá na II. snehovú oblasť na návrhové zaťaženie 1,26 kN/m² a pre krytinu Cembit.
- Zateplenie je v úrovni stropu.
- Konštrukciu krovu natrieť fungicídnym náterom Bochemit QB.
- Late sú podla vybraného typu krytiny Cembit

Betón STN EN 206-1 C25/30 - XC1/Sk/ -
- Cl 0,4 - Dmax.16 - S3
Oceľ 10505/R/
Drevo C24 max. vlhkosť 18%
Náter fungicídnym - Bochemit

Autor	Ing.arch. Ján Sekan	Ing. Mária Smutolovičová a.i. 0584*A*3-1 Letná 27, Košice	
Ved.projektant	Ing. Jana Jedináková		
Zodp.projektant	Ing. Mária Smutolovičová		
Vypracoval	Ing. Mária Smutolovičová		
Kontroloval	Ing. Ružena Ležáková	Zriadenie envirocentra p.č.181, Lemešany	
Investor	Obec Lemešany		
Stavba		Dátum	08/2021
		Stupeň	Projekt
		Časť	Statika
		Formát	6A4
Obsah		Zák.č.	107/2021
		Mierka	1 : 50
Krov		Výkr.č.	S3