


LEMEŠANY

návrh technickej infraštruktúry

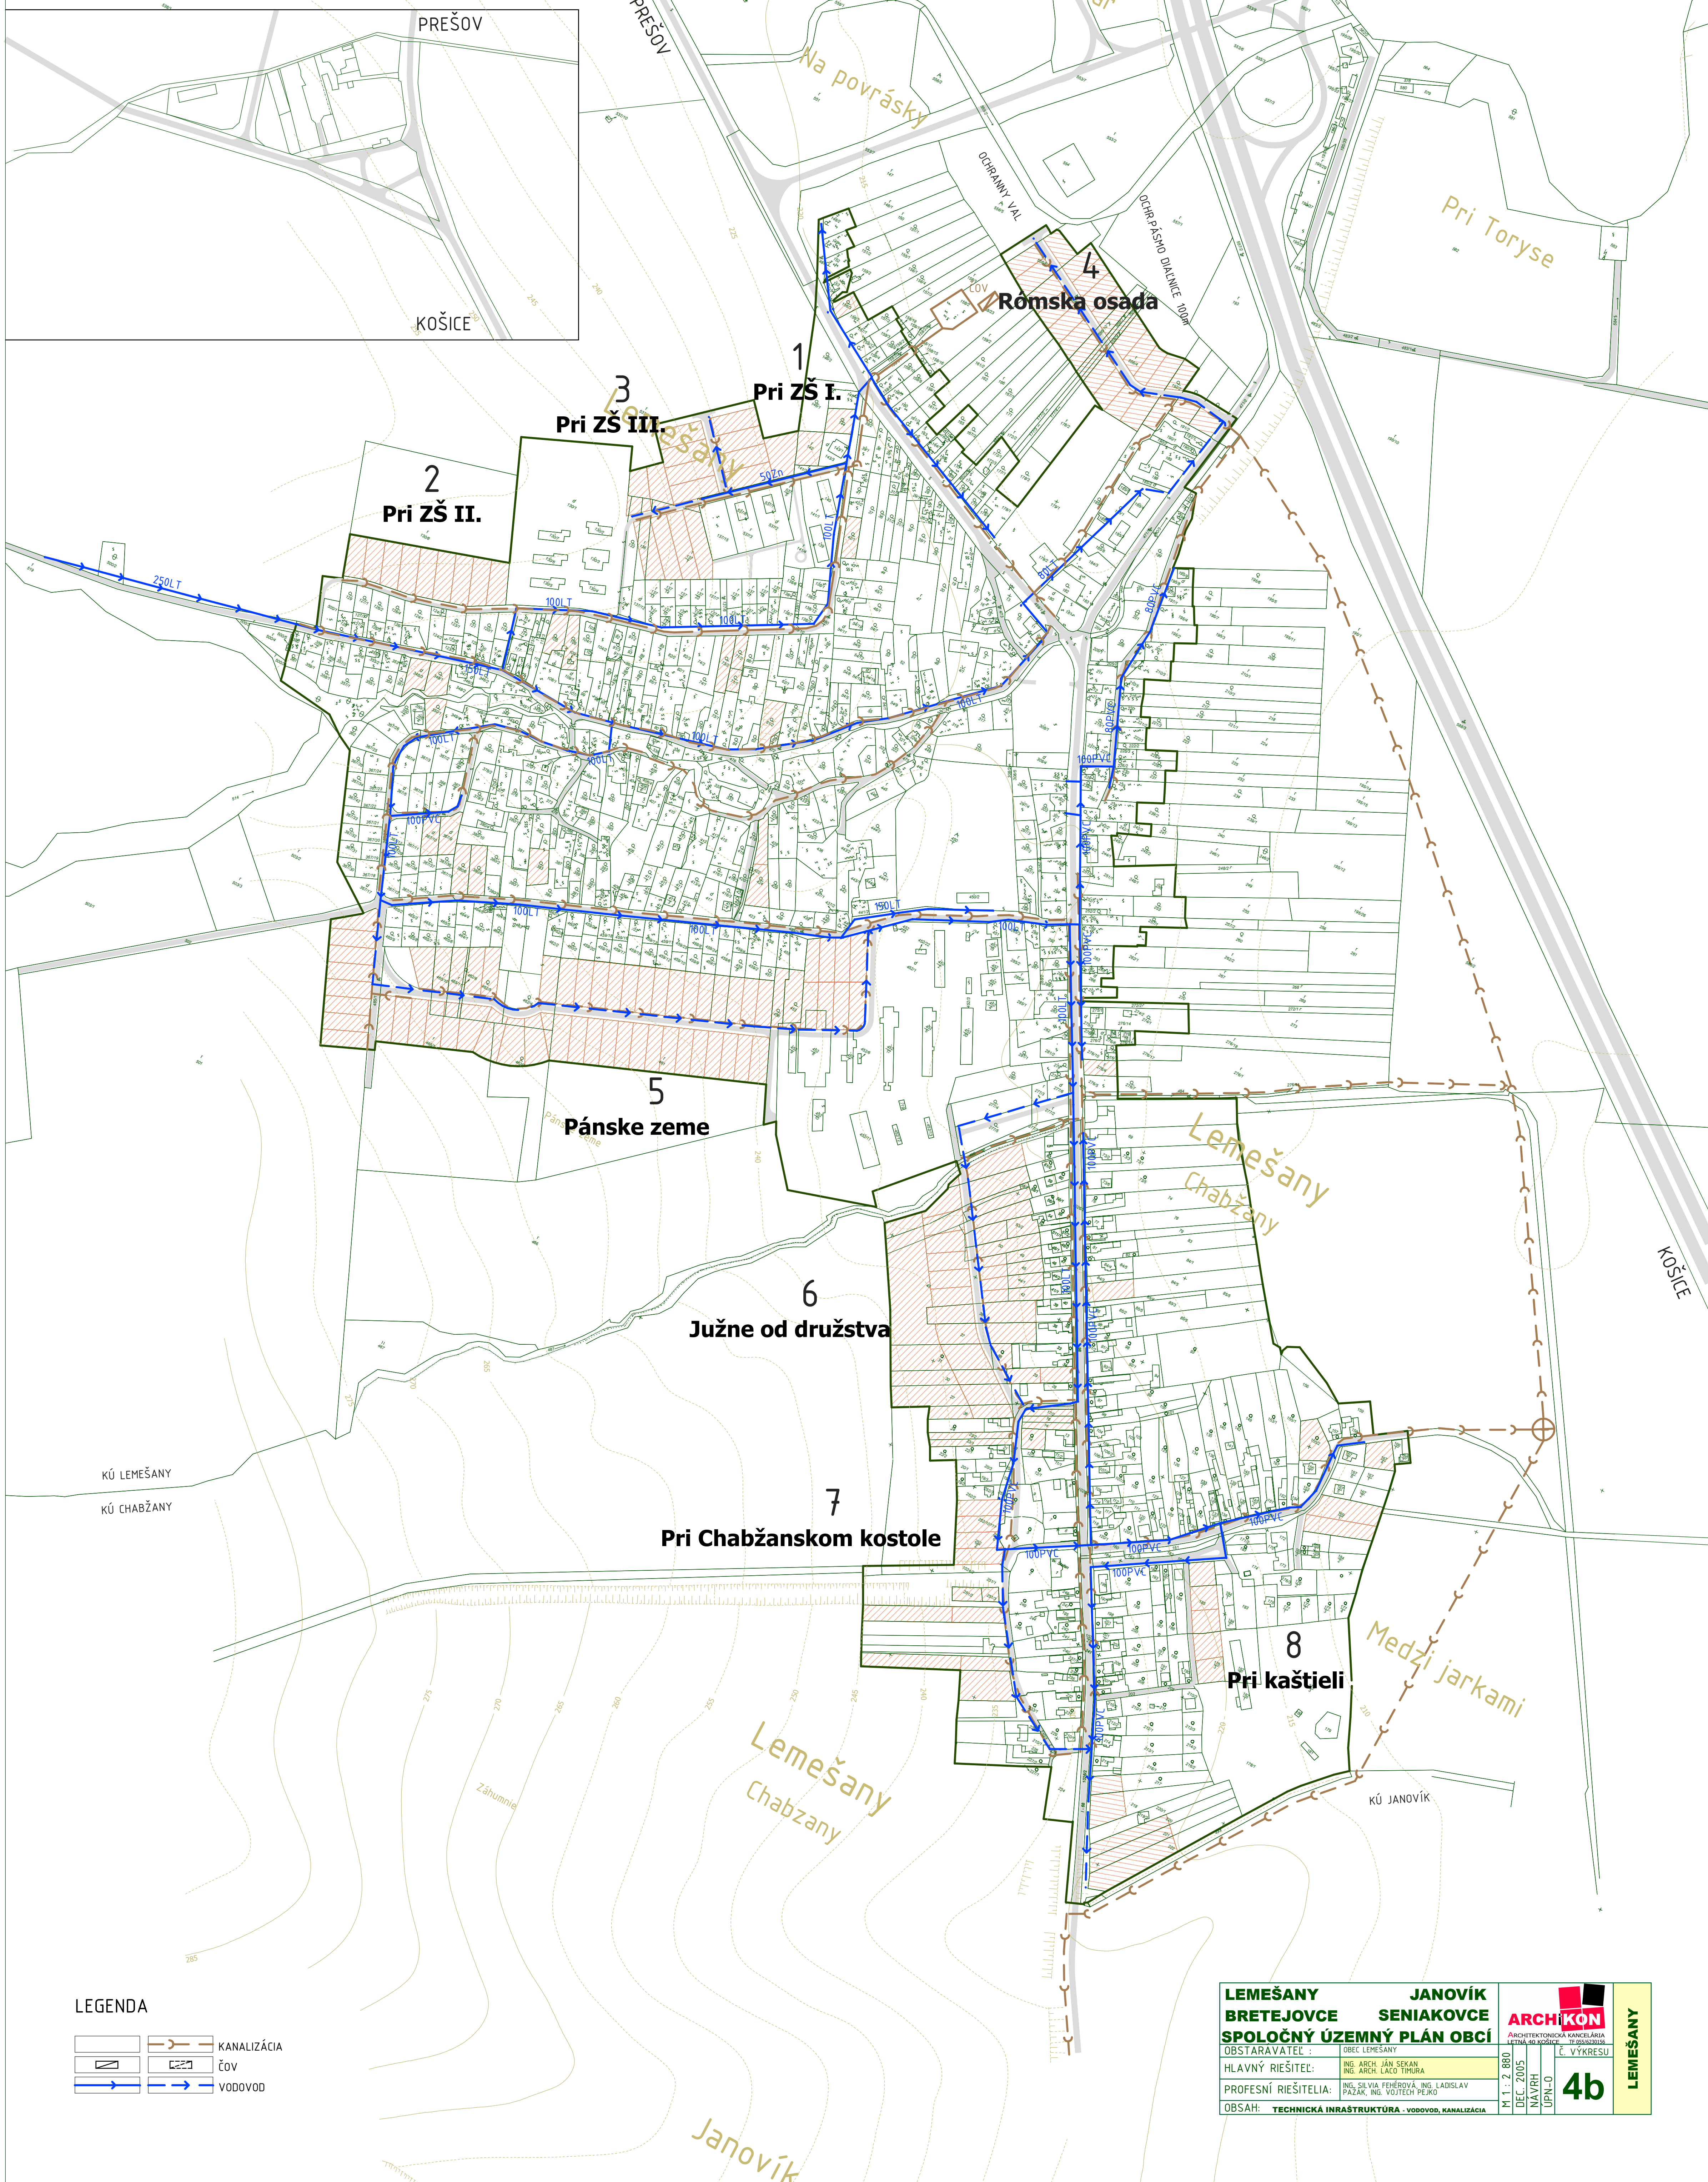

LEGENDA

	KANALIZÁCIA
	čŕov
	VODOVOD

LEMEŠANY	JANOVÍK
BRETEJOVCE	SENIAKOVCE
SPOLČNÝ ÚZEMNÝ PLÁN OBCÍ	
OBSTARÁVATEĽ:	OBEC LEMEŠANY
HLAVNÝ RIEŠITEĽ:	ING. ARCH. JÁN SEŠÁN ING. ARCH. LAČO TIMURA
PROFESNÍ RIEŠITELIA:	ING. SILVIA FEHÉROVÁ, ING. LADISLAV PAŽÁK, ING. VOJTECH PEJKO
OBŠAH:	TECHNICKÁ INFRAŠTRUKTÚRA - VODOVOD, KANALIZÁCIA
M 1:2 850	Č. VÝKRESU
DEC 2003	4b
NÁSTAV	UPNÁČO

