


LEMEŠANY

návrh technickej infraštruktúry

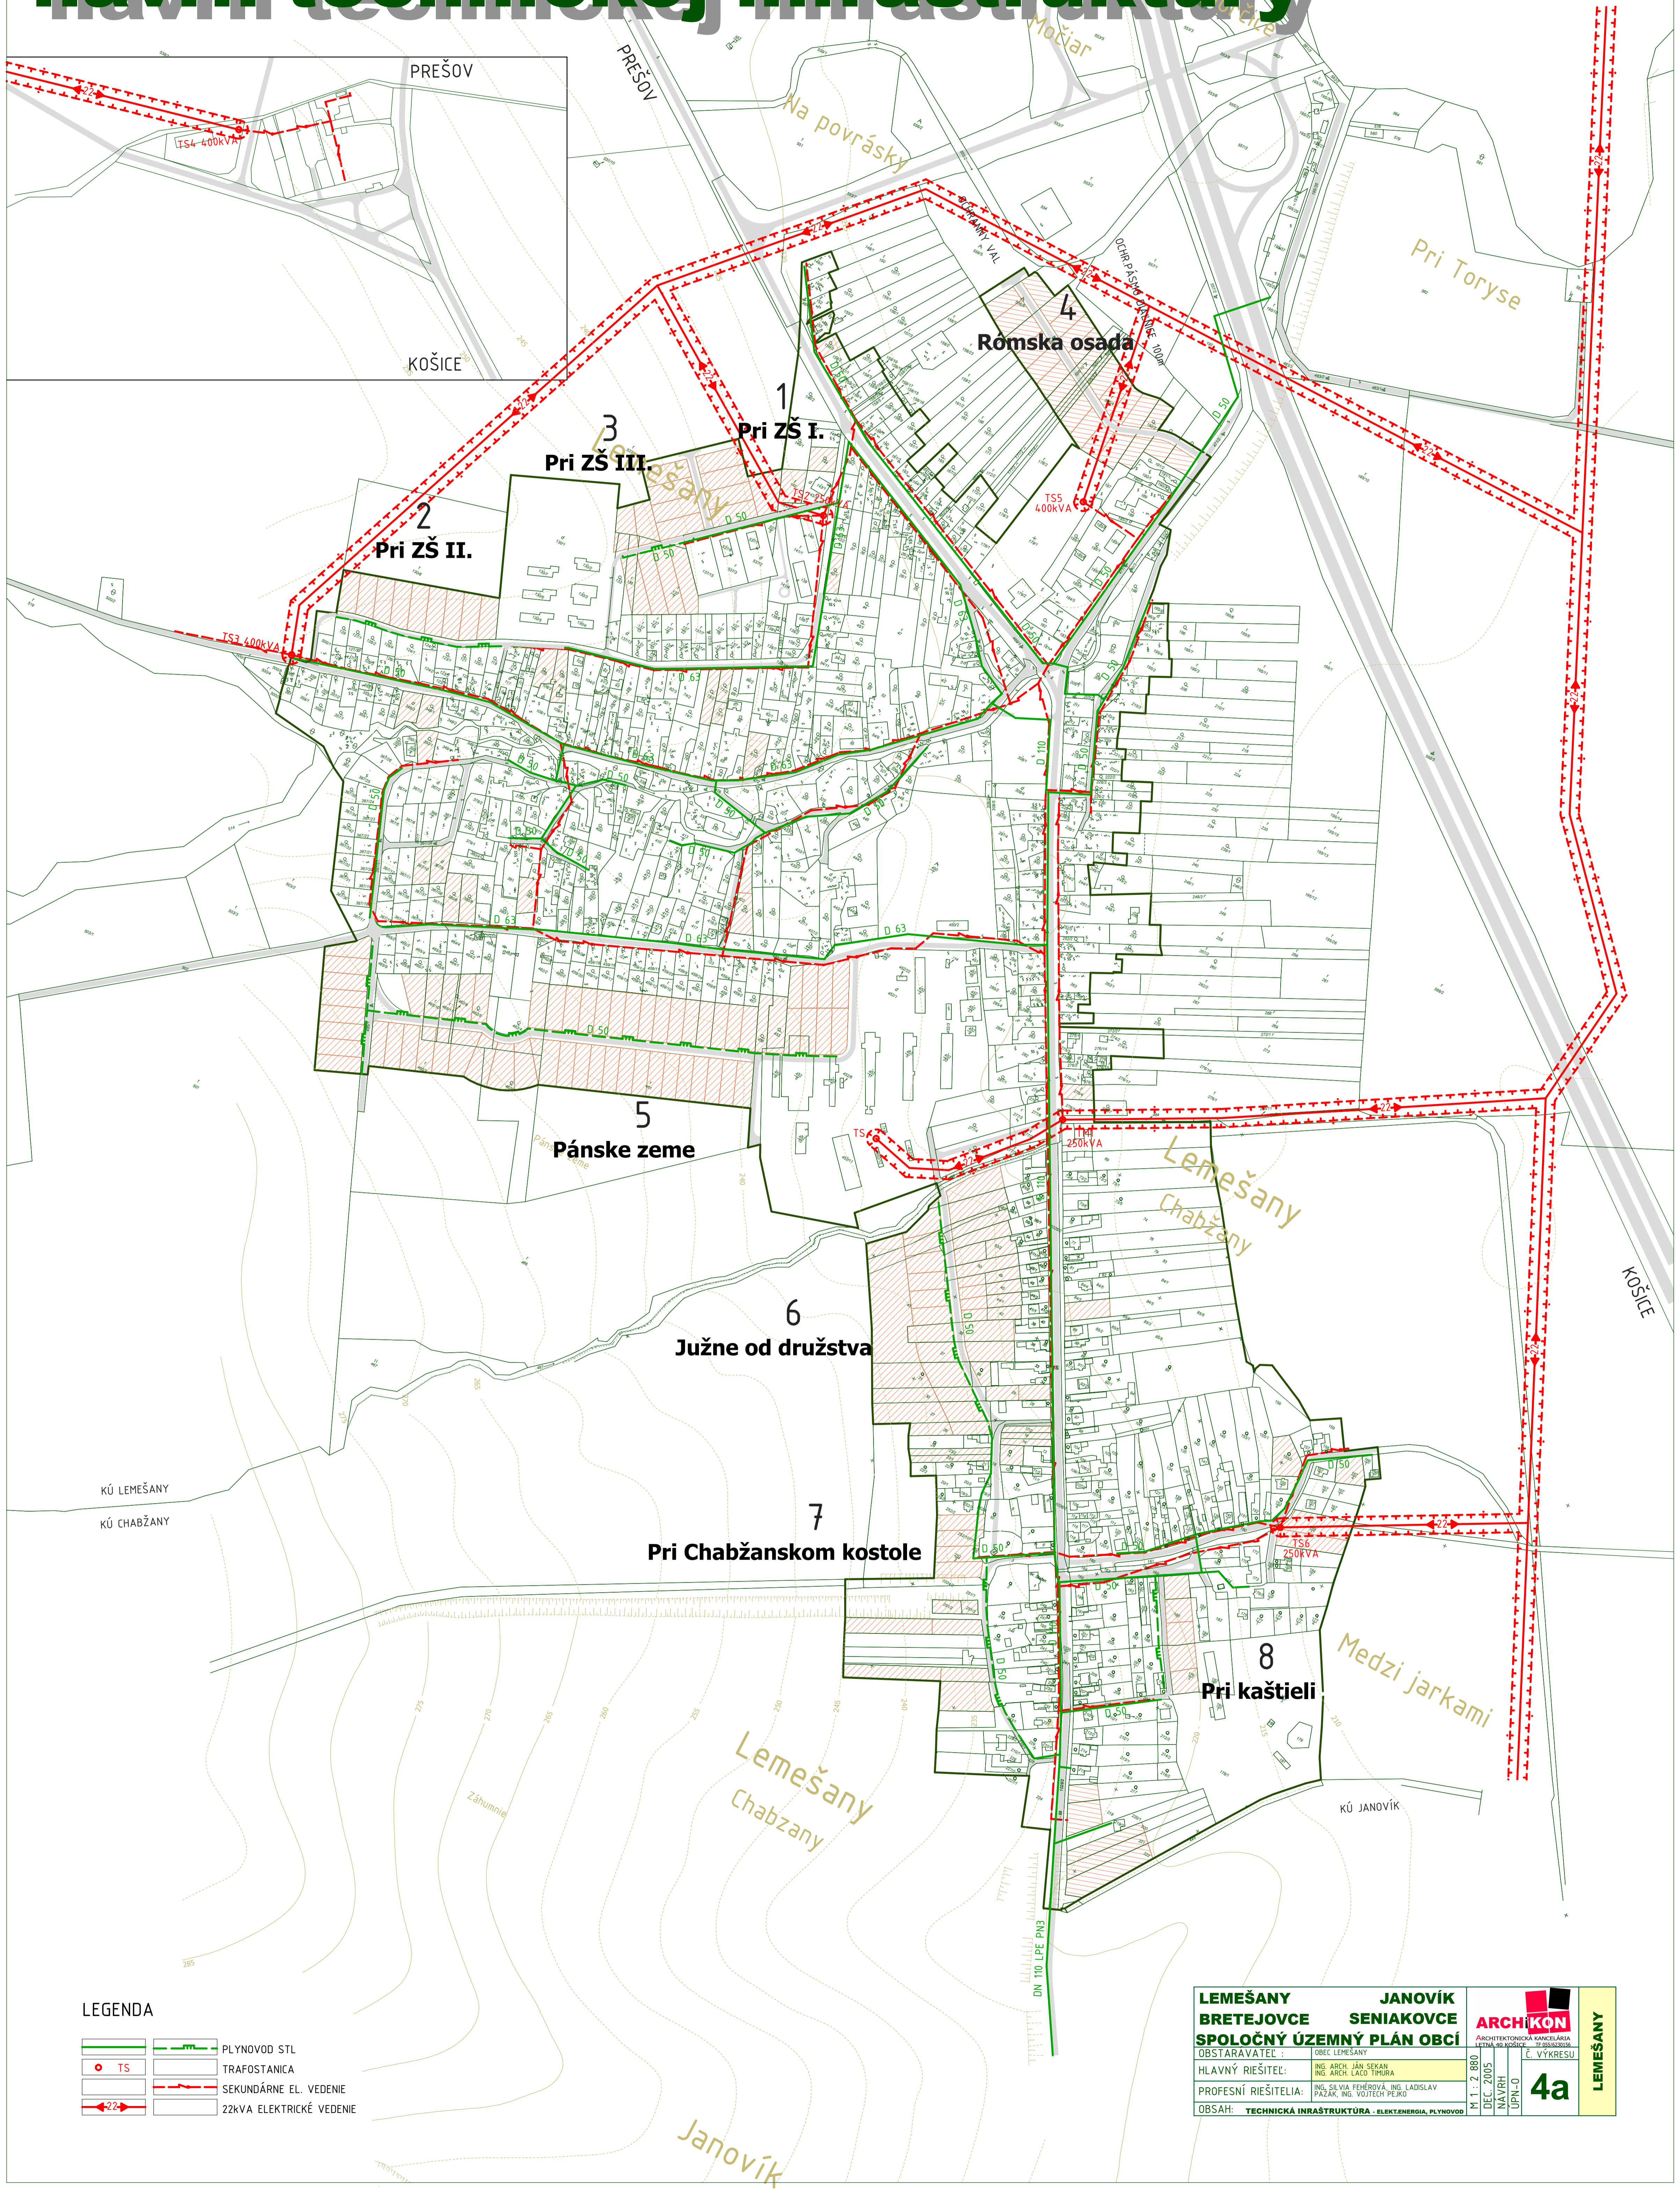

LEGENDA

- PLYNOVOD STL
- TRAFOSTANICA
- SEKUNDÁRNE EL. VEDENIE
- 22kVA ELEKTRICKÉ VEDENIE

LEMEŠANY	JANOVÍK
BRETEJOVCE	SENIAKOVCE
SPOLOČNÝ ÚZEMNÝ PLÁN OBCÍ	
OBSTARÁVATEĽ : OBC LEMEŠANY	
HLAVNÝ RIŠITEL : ING. ARCH. JÁN SEKAN, ING. ARCH. LAČO TÍMURA	
PROFESNÍ RIŠITELIA : ING. SR. VIA FEHÉROVÁ, ING. LADISLAV PAZÁK, ING. VOJTECH PEJKO	
OBSAH : TECHNICKÁ INFRAŠTRUKTÚRA - ELEKTENERGIA, PLYNOVOD	
M 1 : 2 800	Č. VÝKRESU
DEC. 2005	4a
NAVRH	LEMEŠANY
ÚPN-O	